


**NOTA E CLAUSOLA DI RISERVATEZZA**

Il presente documento confidenziale è stato realizzato a scopo informativo sulla base delle informazioni ricevute dalla Proprietà.  
Il documento è volto a promuovere la vendita di un immobile ed è indirizzato ai potenziali acquirenti selezionati da Orlandinotti Real Estate srl, advisor incaricato. Le informazioni qui contenute non possono essere divulgate senza la previa autorizzazione dell'advisor.

**CONTATTI**

Orlandinotti Real Estate srl  
Via Morimondo 26  
20143 Milano  
T 02 89079829  
M 327 6170389  
E info@orlandinotti-re.com  
W orlandinotti-re.com

PIANTA - Piano Secondo  
PLAN - Second Floor

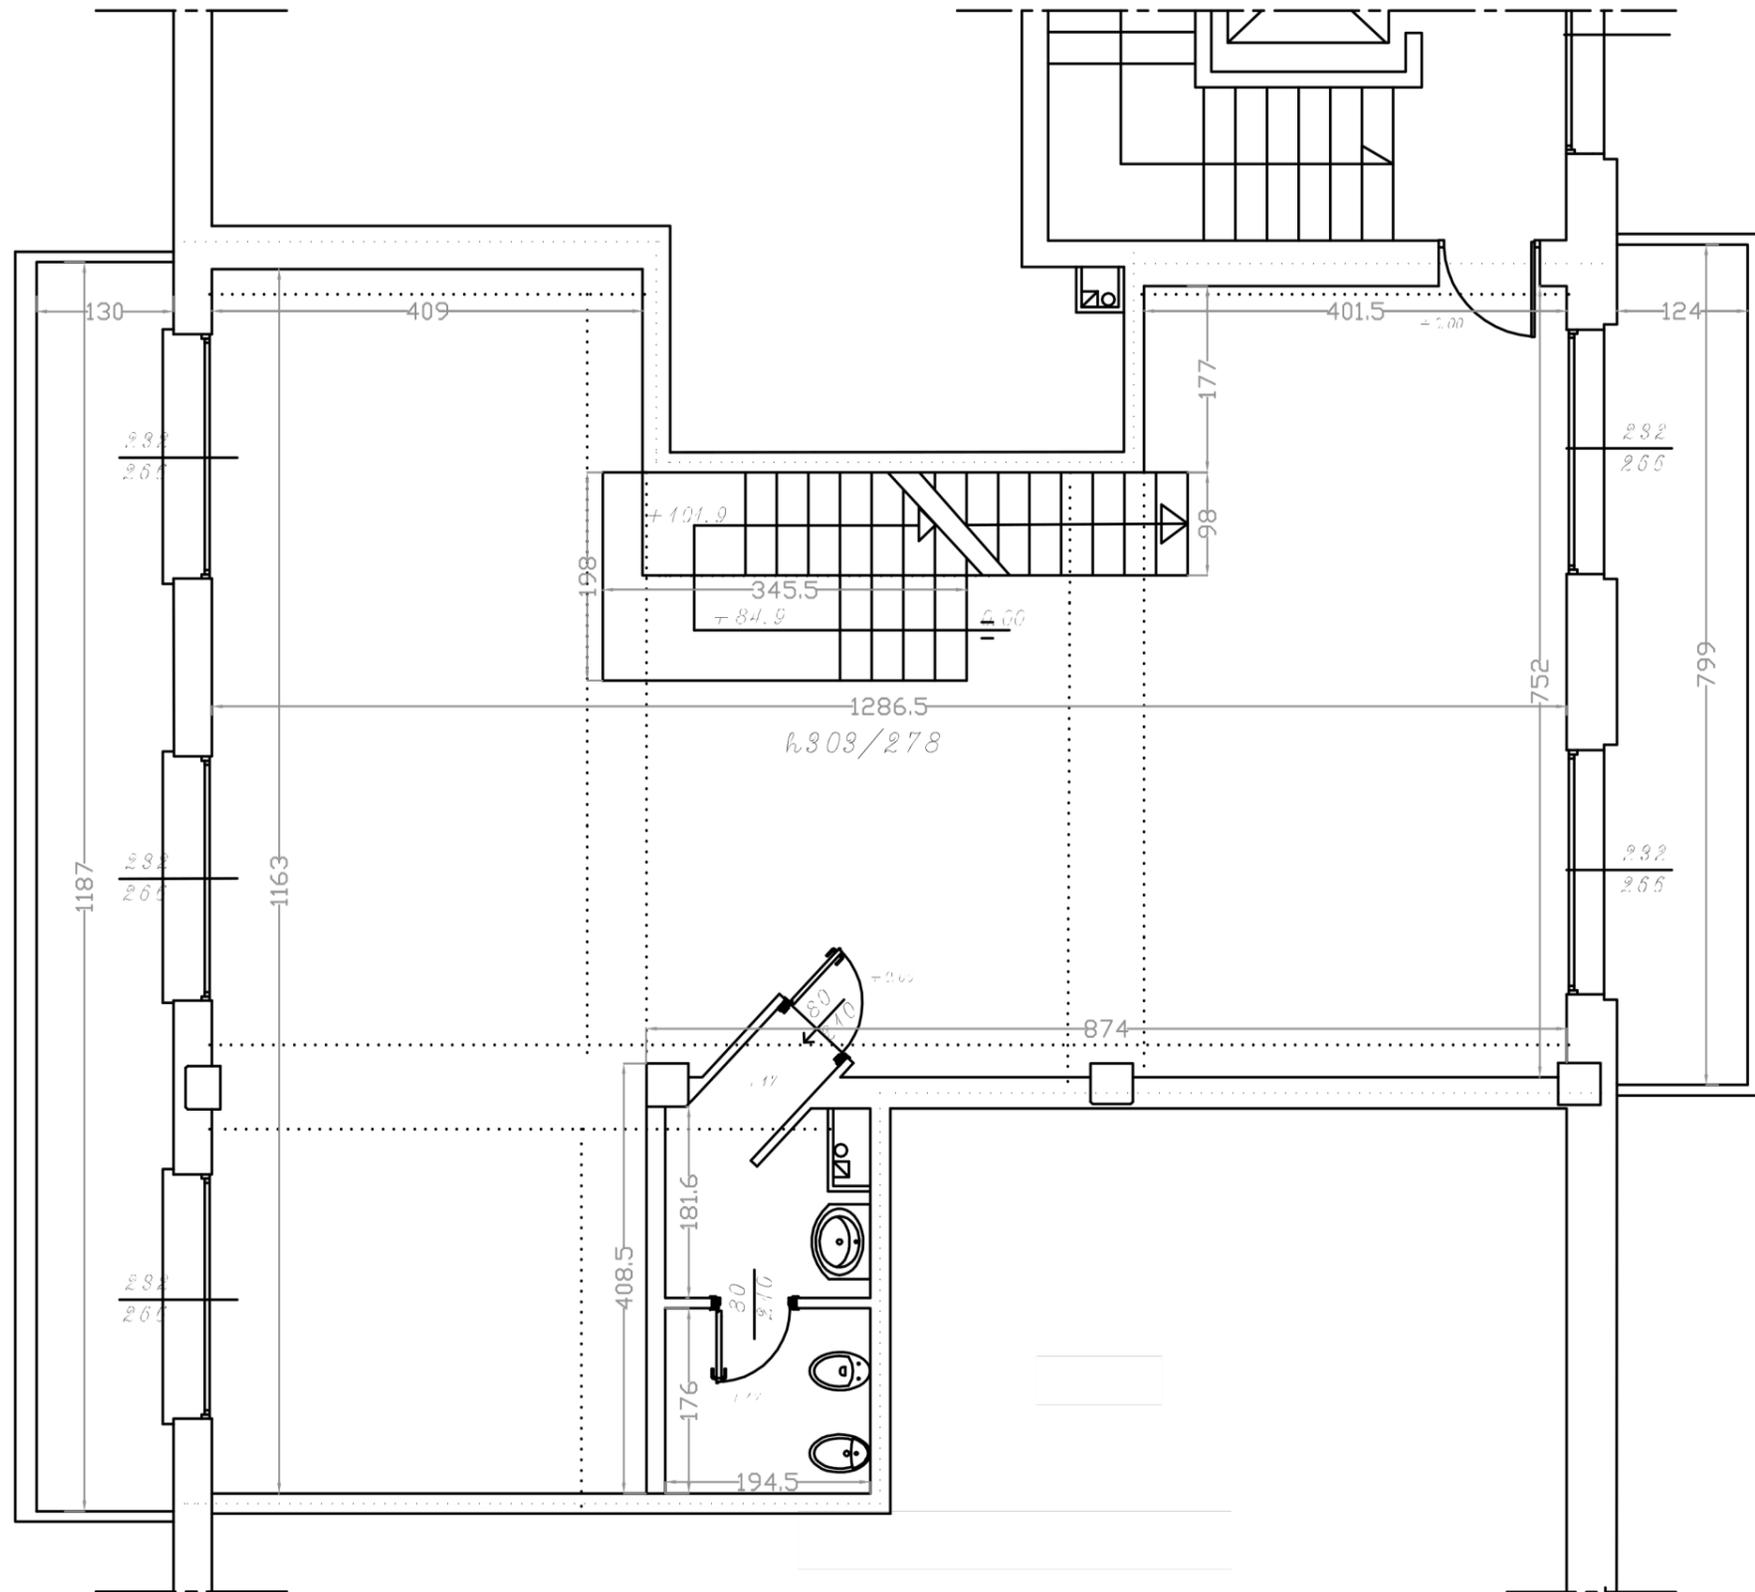


**NOTA E CLAUSOLA DI RISERVATEZZA**

Il presente documento confidenziale è stato realizzato a scopo informativo sulla base delle informazioni ricevute dalla Proprietà.  
Il documento è volto a promuovere la vendita di un immobile ed è indirizzato ai potenziali acquirenti selezionati da Orlandinotti Real Estate srl, advisor incaricato. Le informazioni qui contenute non possono essere divulgate senza la previa autorizzazione dell'advisor.

**CONTATTI**

Orlandinotti Real Estate srl  
Via Morimondo 26  
20143 Milano  
T 02 89079829  
M 327 6170389  
E info@orlandinotti-re.com  
W orlandinotti-re.com

PIANTA - Terrazza  
PLAN - Terrace

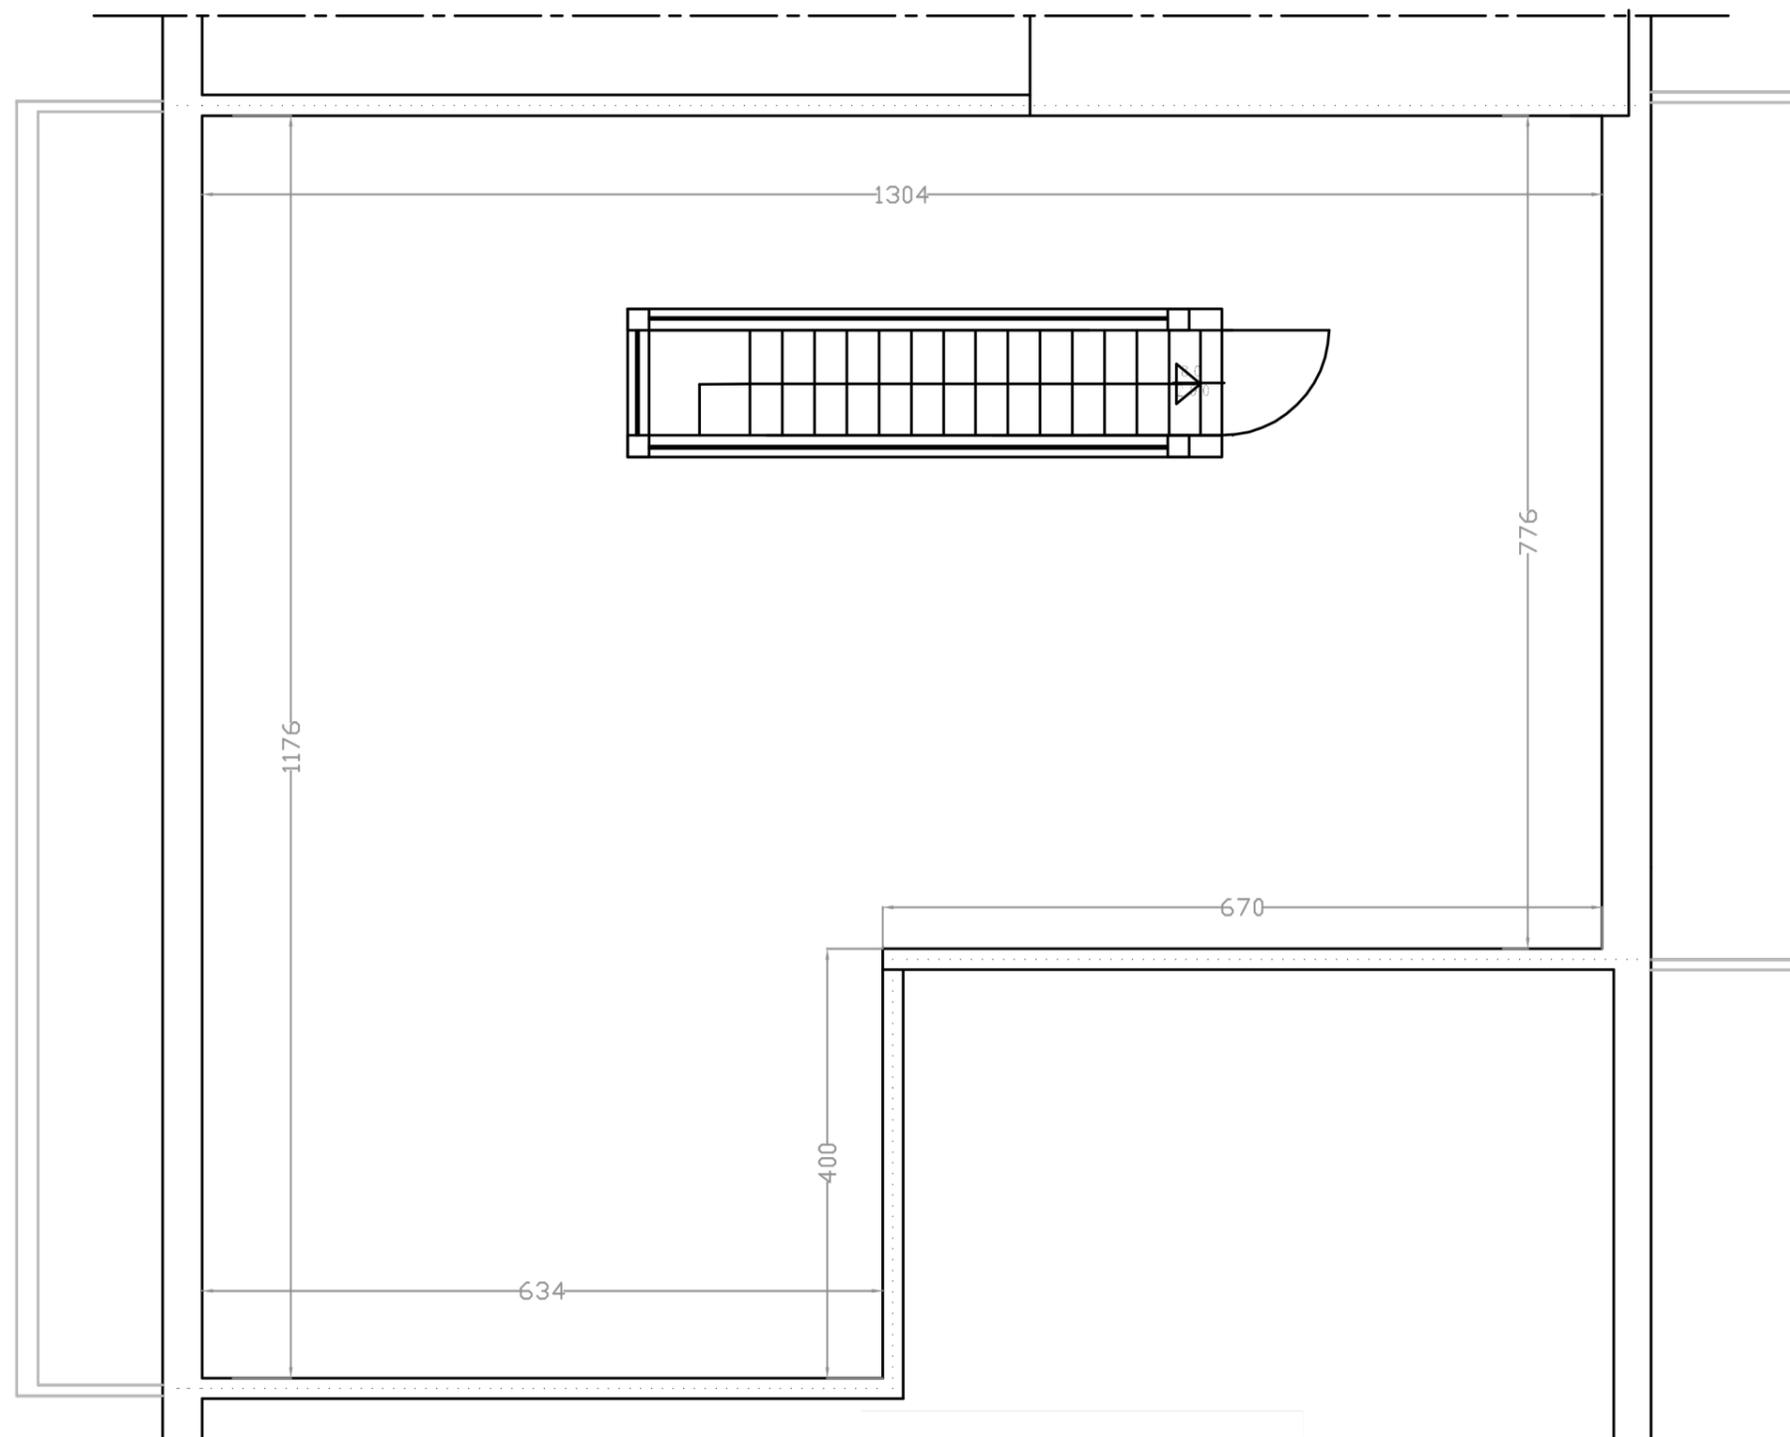


**NOTA E CLAUSOLA DI RISERVATEZZA**

Il presente documento confidenziale è stato realizzato a scopo informativo sulla base delle informazioni ricevute dalla Proprietà.  
Il documento è volto a promuovere la vendita di un immobile ed è indirizzato ai potenziali acquirenti selezionati da Orlandinotti Real Estate srl,  
advisor incaricato. Le informazioni qui contenute non possono essere divulgate senza la previa autorizzazione dell'advisor.

**CONTATTI**

Orlandinotti Real Estate srl  
Via Morimondo 26  
20143 Milano  
T 02 89079829  
M 327 6170389  
E [info@orlandinotti-re.com](mailto:info@orlandinotti-re.com)  
W [orlandinotti-re.com](http://orlandinotti-re.com)

PIANTA - Piano Interrato  
PLAN - Basement

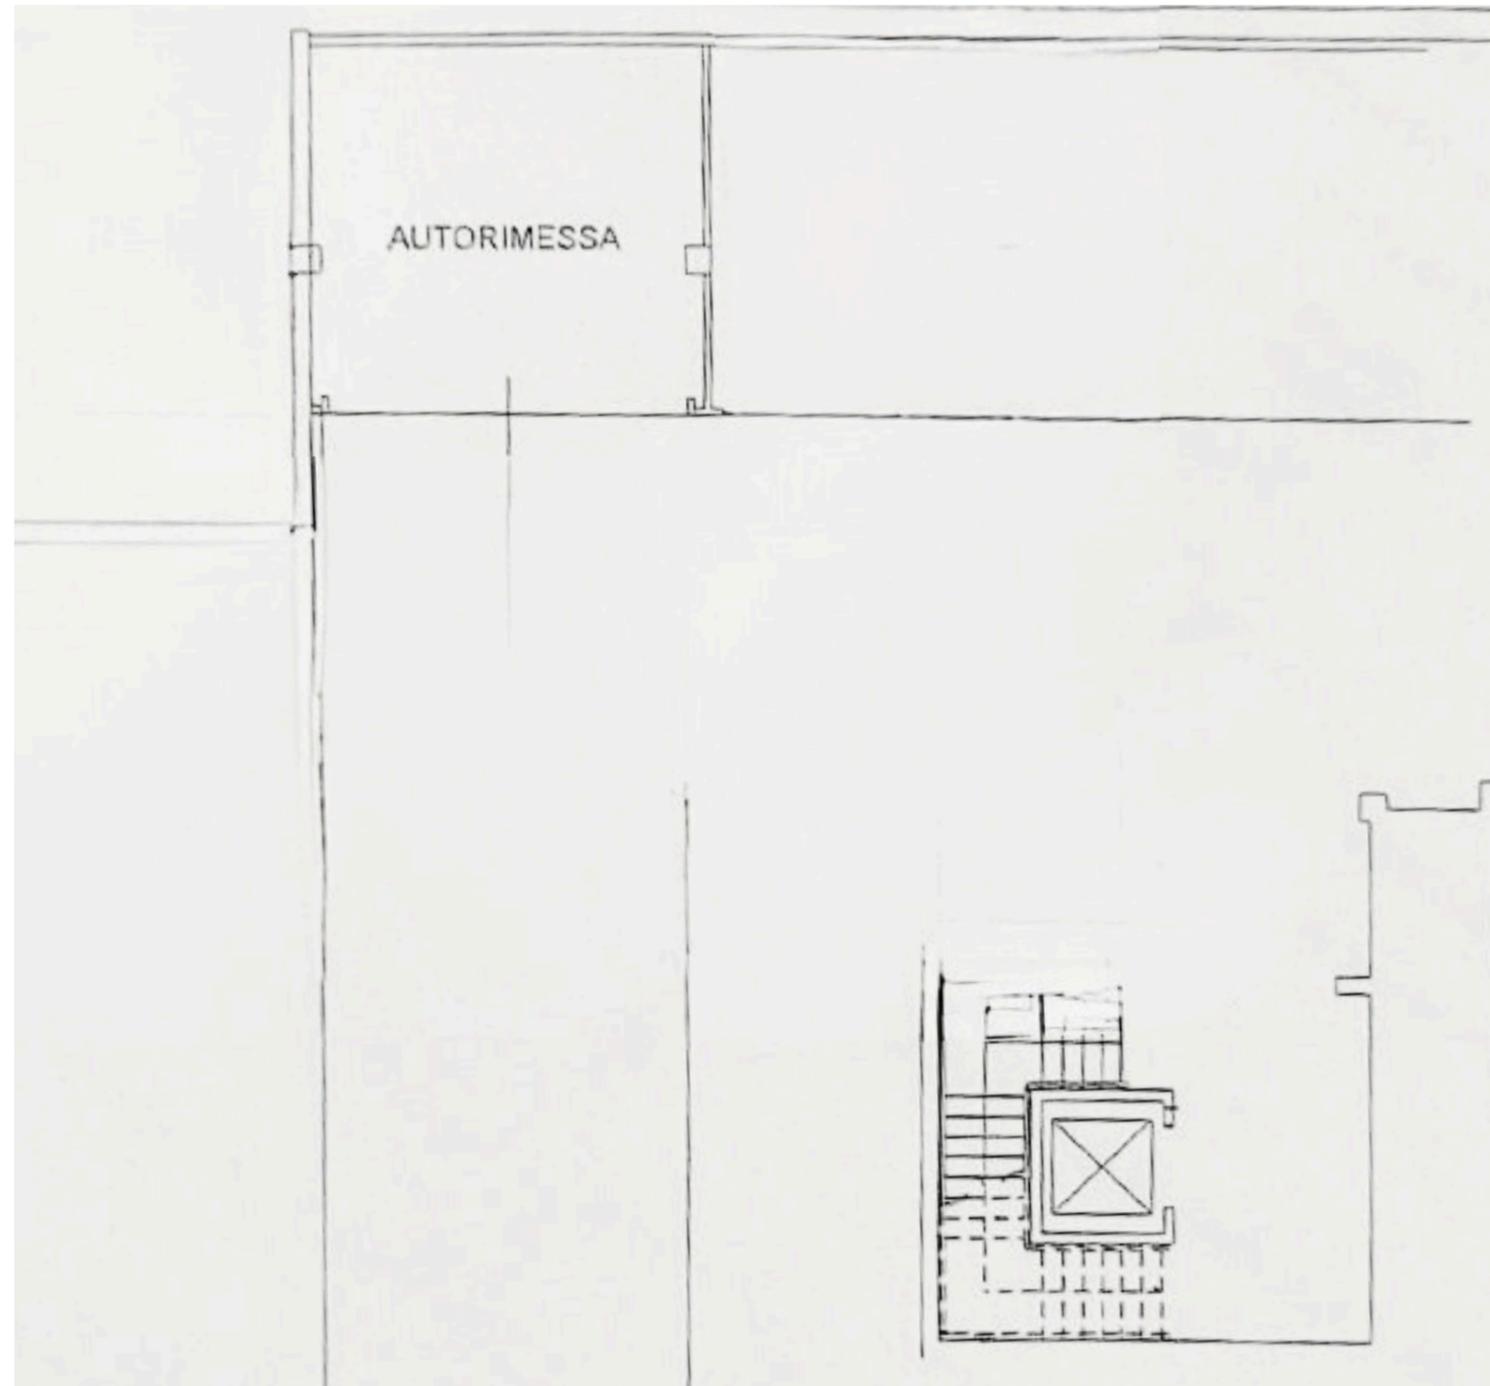

**NOTA E CLAUSOLA DI RISERVATEZZA**

Il presente documento confidenziale è stato realizzato a scopo informativo sulla base delle informazioni ricevute dalla Proprietà.  
Il documento è volto a promuovere la vendita di un immobile ed è indirizzato ai potenziali acquirenti selezionati da Orlandinotti Real Estate srl,  
advisor incaricato. Le informazioni qui contenute non possono essere divulgate senza la previa autorizzazione dell'advisor.

**CONTATTI**

Orlandinotti Real Estate srl  
Via Morimondo 26  
20143 Milano  
T 02 89079829  
M 327 6170389  
E [info@orlandinotti-re.com](mailto:info@orlandinotti-re.com)  
W [orlandinotti-re.com](http://orlandinotti-re.com)