


PIANTA PIANO SECONDO

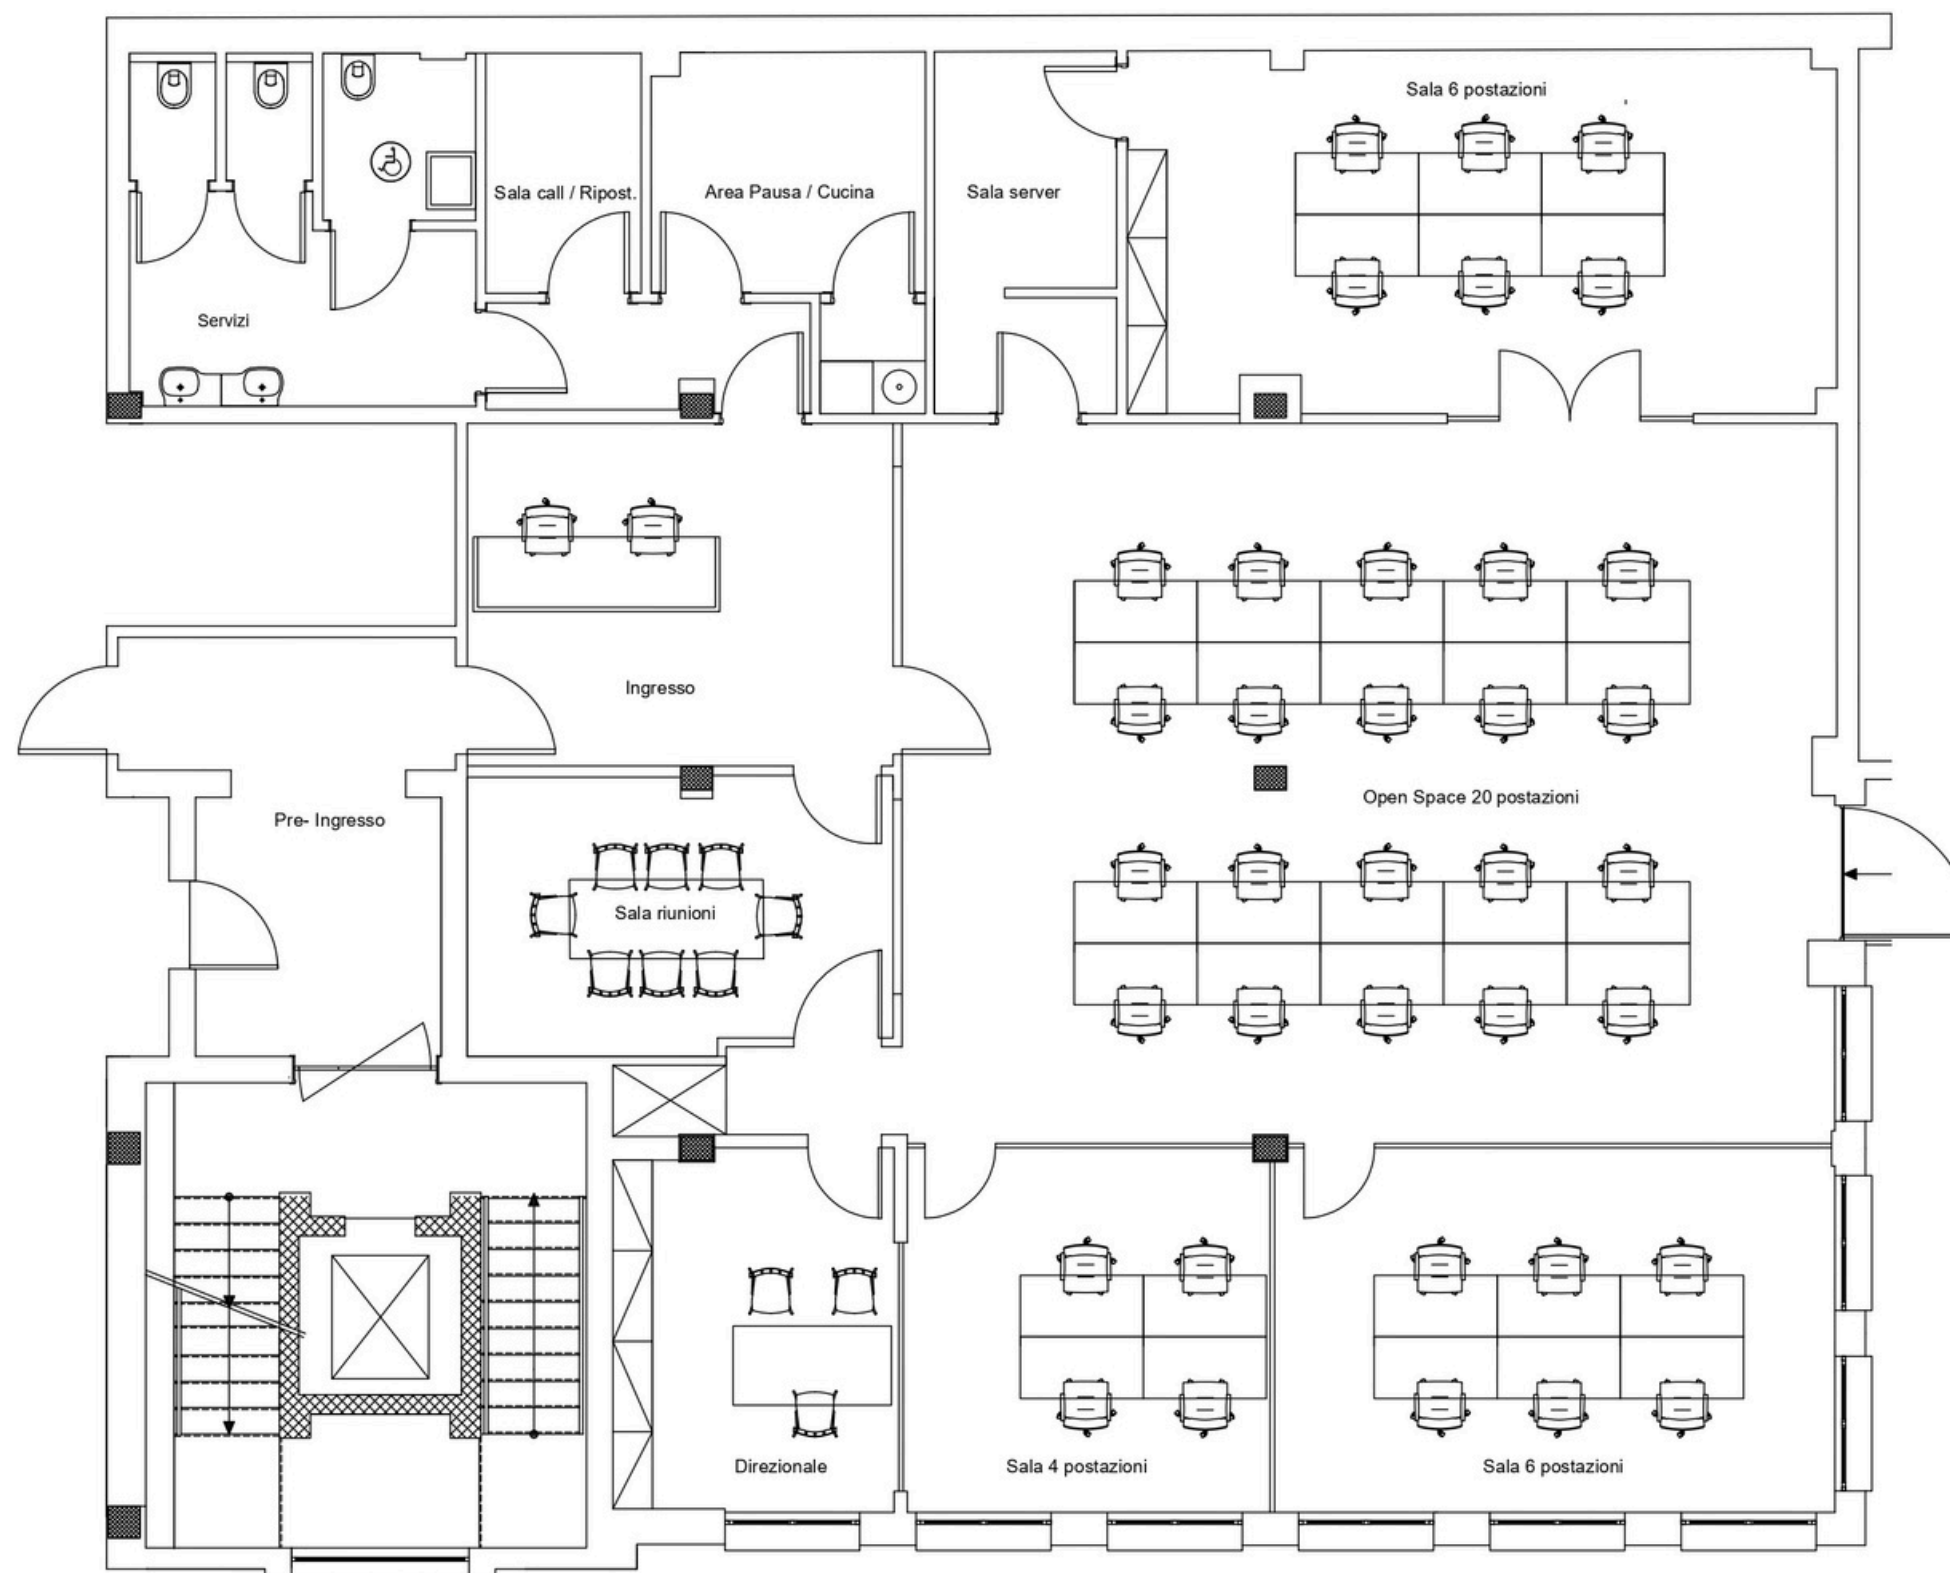

NOTA E CLAUSOLA DI RISERVATEZZA

Il presente documento confidenziale è stato realizzato a scopo informativo sulla base delle informazioni ricevute dalla Proprietà.

Il documento è volto a promuovere la locazione di un immobile ed è indirizzato ai potenziali conduttori selezionati da Orlandinotti Real Estate srl, advisor incaricato.

Le informazioni qui contenute non possono essere divulgate senza la previa autorizzazione dell'advisor.

Orlandinotti Real Estate srl
Via Morimondo 26
20143 Milano
T 02 89079829
M 327 6170389
E info@orlandinotti-re.com
W orlandinotti-re.com