


PIANTA – Piano Terra/Seminterrato

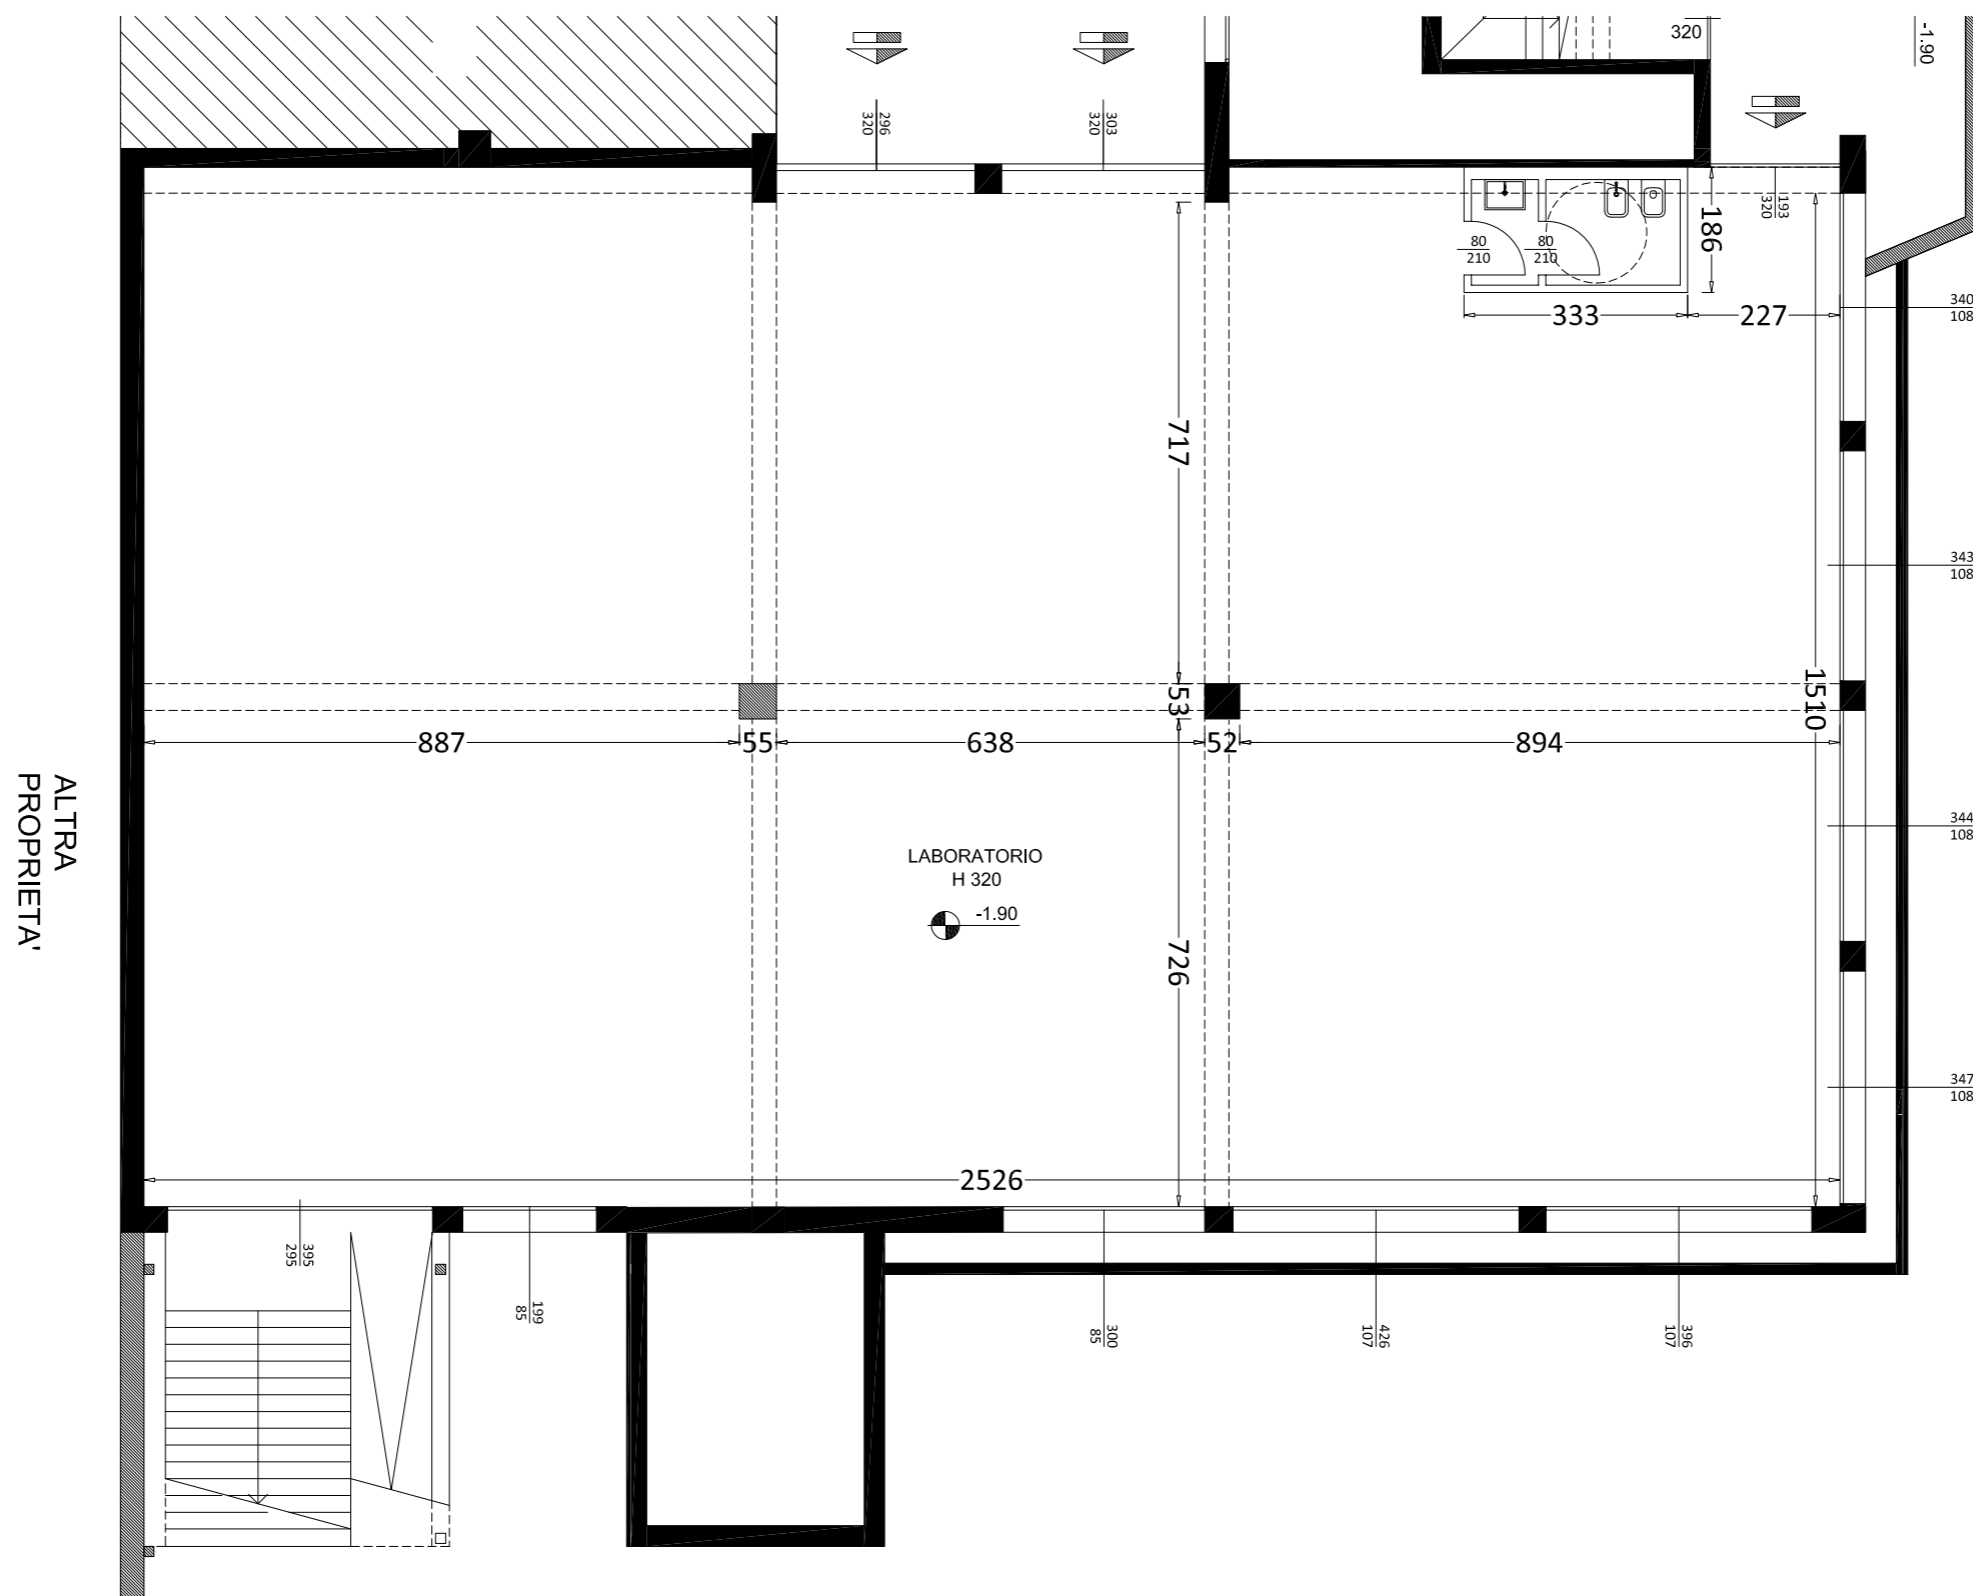

NOTA E CLAUSOLA DI RISERVATEZZA

Il presente documento confidenziale è stato realizzato a scopo informativo sulla base delle informazioni ricevute dalla Proprietà.
 Il documento è volto a promuovere la vendita di un immobile ed è indirizzato ai potenziali acquirenti selezionati da Orlandinotti Real Estate srl, advisor incaricato.
 Le informazioni qui contenute non possono essere divulgate senza la previa autorizzazione dell'advisor.

CONTATTI
 Orlandinotti Real Estate srl
 via Morimondo 26
 20143 Milano
 T 02 89079829
 M 3276107389
 E info@orlandinotti-re.com
 W orlandinotti-re.com