


PIANTA – Piano Sedicesimo

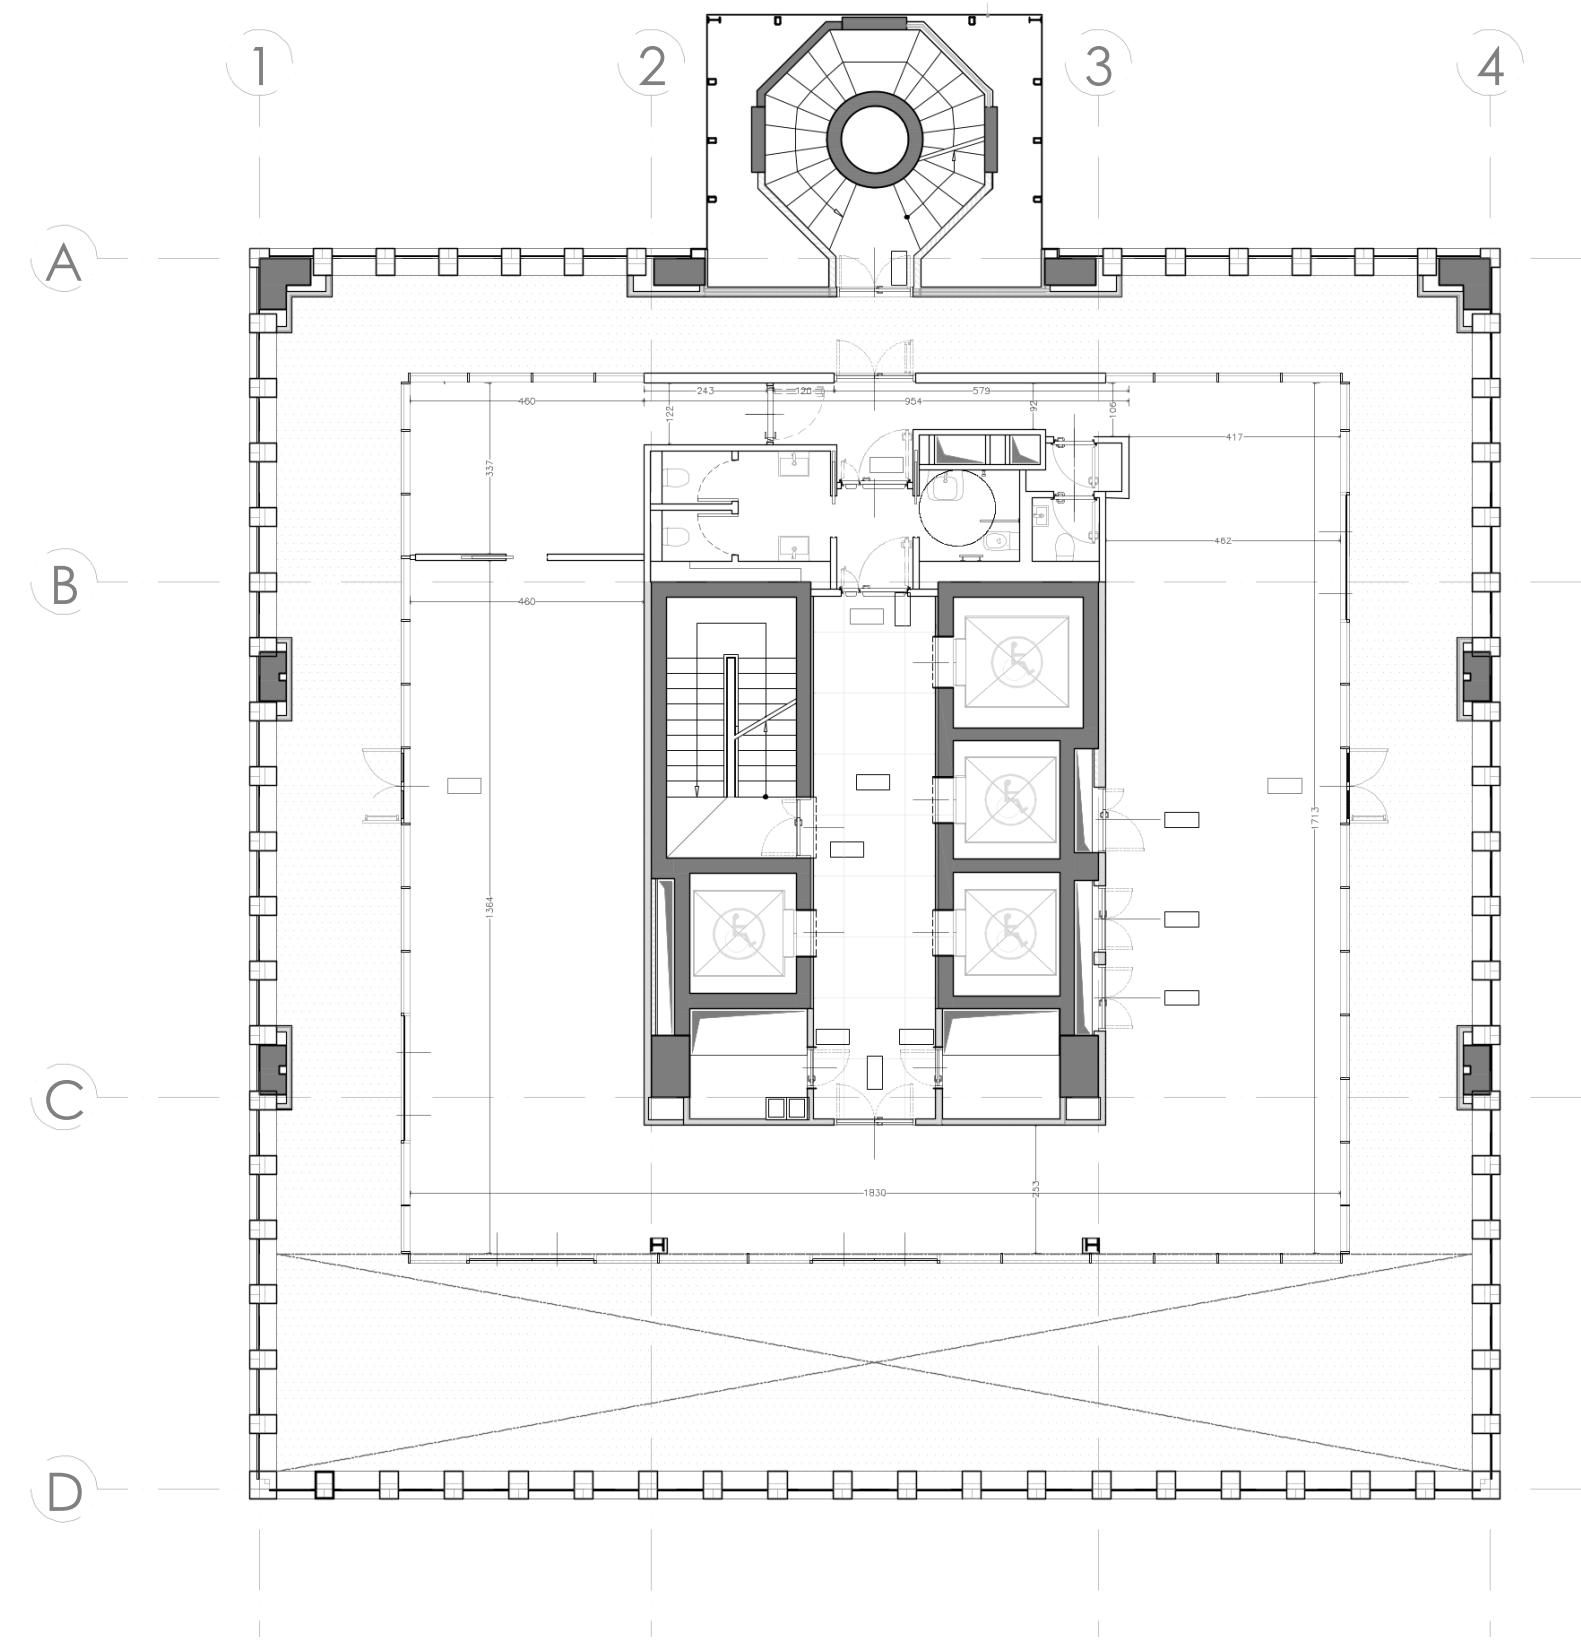

NOTA E CLAUSOLA DI RISERVATEZZA

Il presente documento confidenziale è stato realizzato a scopo informativo sulla base delle informazioni ricevute dalla proprietà.

Nonostante le informazioni ivi contenute possano essere considerate corrette, non viene fornita garanzia alcuna, espresa o implicita, in merito all'accuratezza e alla completezza delle informazioni stesse.

Il documento è volto a promuovere la locazione di un immobile ed è indirizzato ai potenziali conduttori selezionati da Orlandinotti Real Estate srl, advisor incaricato.

Le informazioni qui contenute non possono essere divulgate senza la previa autorizzazione dell'advisor.

CONTATTI

Orlandinotti Real Estate srl

Via Morimondo 26

20143 Milano

T 02 89079829

M 327 6170389

E [info@orlandinotti-re.com](mailto:info@orlandinotti-re.com)

W [orlandinotti-re.com](http://orlandinotti-re.com)