


EDIFICIO INDIPENDENTE 2 di 3
PIANTA - Piano Primo
PLAN - First Floor

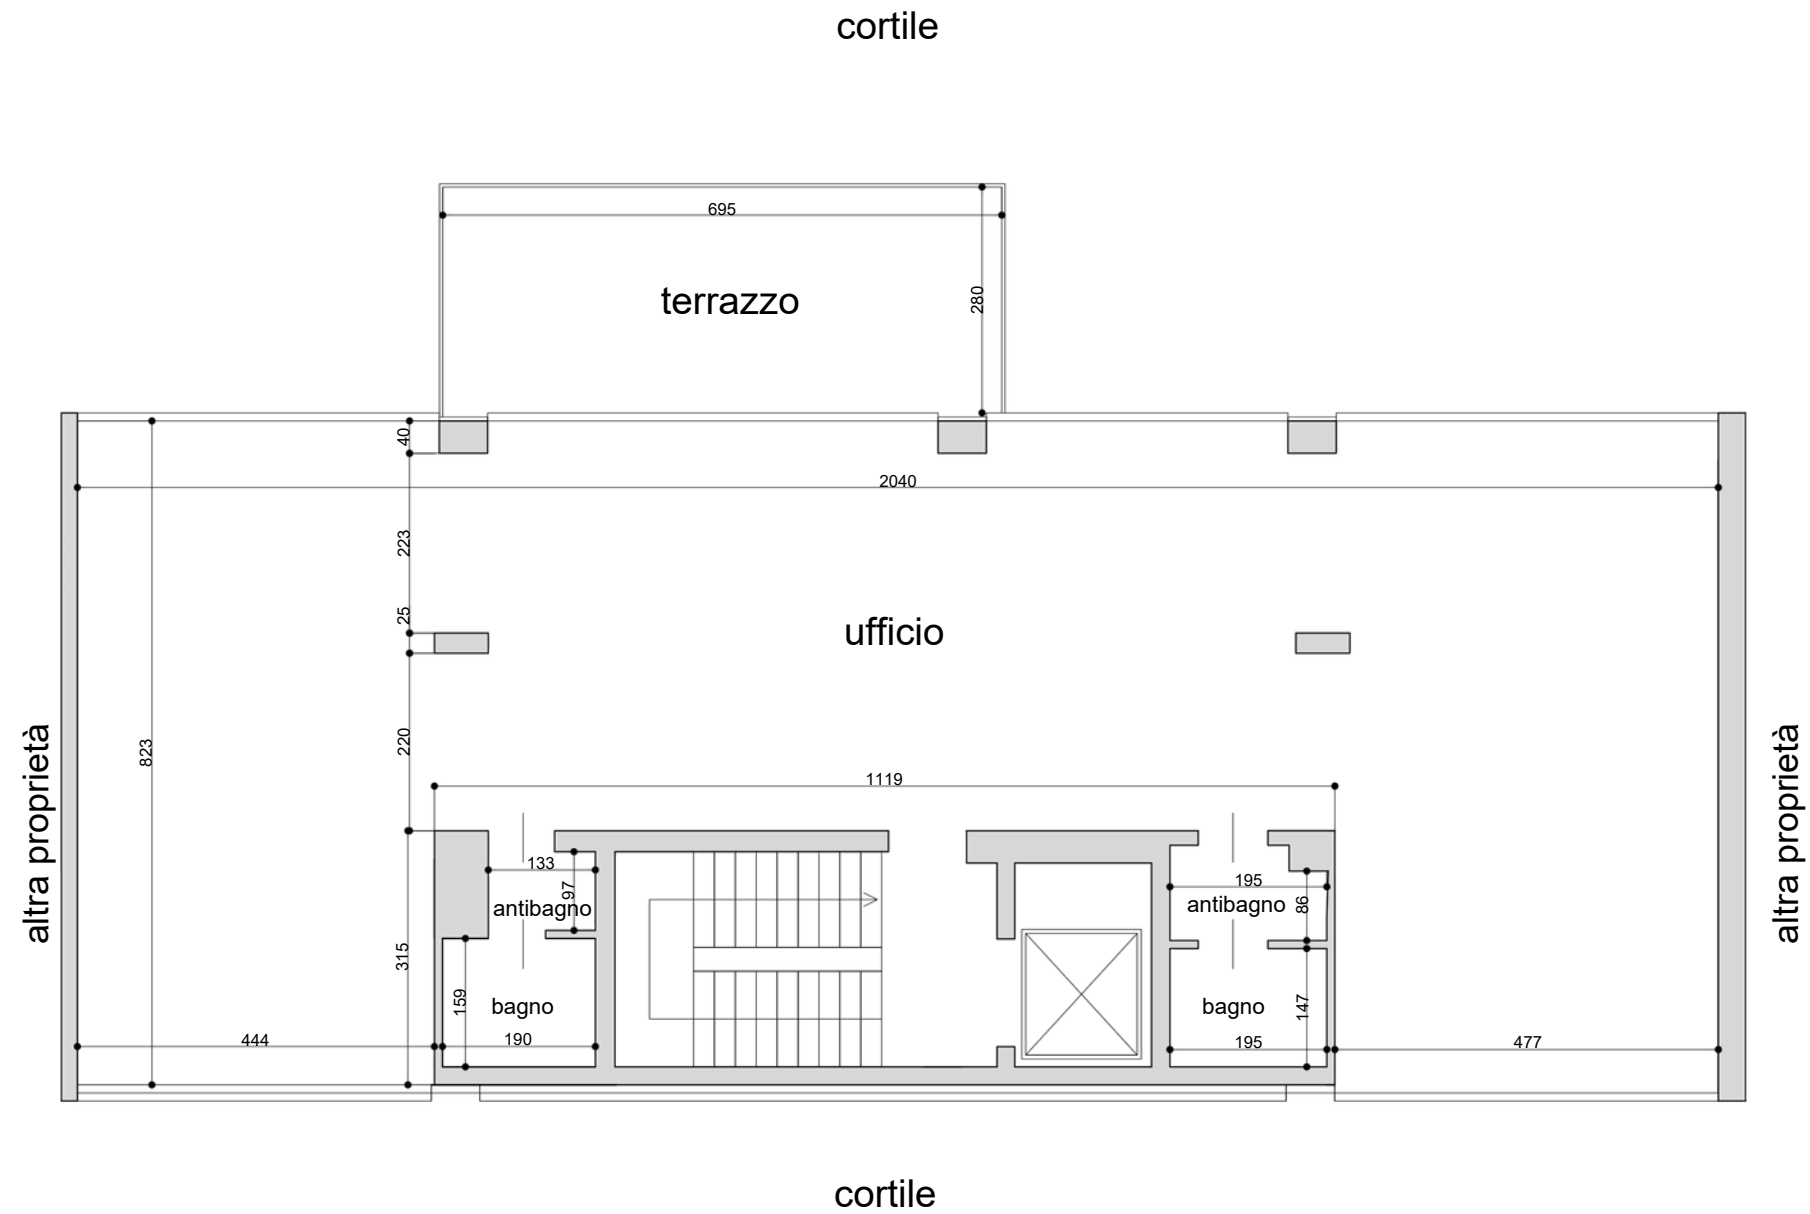

NOTA E CLAUSOLA DI RISERVATEZZA

Il presente documento confidenziale è stato realizzato a scopo informativo sulla base delle informazioni ricevute dalla Proprietà.


Il documento è volto a promuovere la vendita di un immobile ed è indirizzato ai potenziali acquirenti selezionati da Orlandinotti Real Estate srl, advisor incaricato.

Le informazioni qui contenute non possono essere divulgate senza la previa autorizzazione dell'advisor.

CONTATTI

Orlandinotti Real Estate srl
Via Morimondo 26
20143 Milano
T 02 89079829
M 327 6170389
E info@orlandinotti-re.com
W orlandinotti-re.com

EDIFICIO INDIPENDENTE 3 di 3
PIANTA - Piano Secondo
PLAN - Second Floor

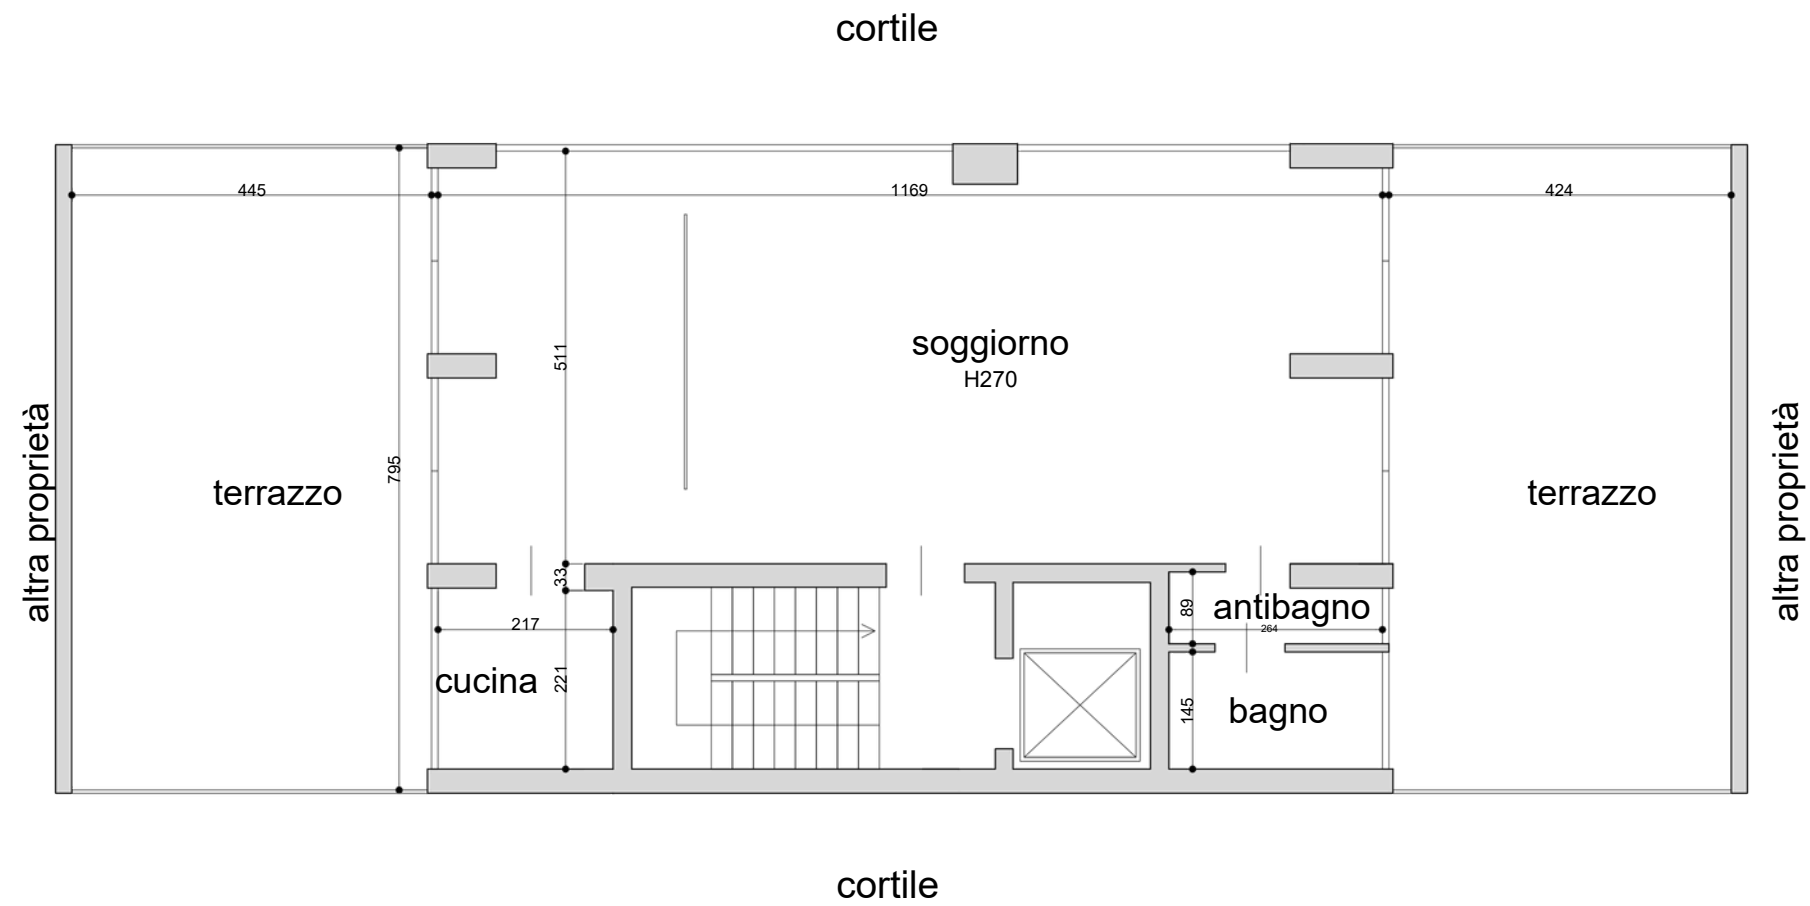

NOTA E CLAUSOLA DI RISERVATEZZA

Il presente documento confidenziale è stato realizzato a scopo informativo sulla base delle informazioni ricevute dalla Proprietà.

Il documento è volto a promuovere la vendita di un immobile ed è indirizzato ai potenziali acquirenti selezionati da Orlandinotti Real Estate srl, advisor incaricato.

Le informazioni qui contenute non possono essere divulgate senza la previa autorizzazione dell'advisor.

CONTATTI

Orlandinotti Real Estate srl
Via Morimondo 26
20143 Milano
T 02 89079829
M 327 6170389
E info@orlandinotti-re.com
W orlandinotti-re.com