



PIANTA - Piano terra
PLAN - Ground Floor

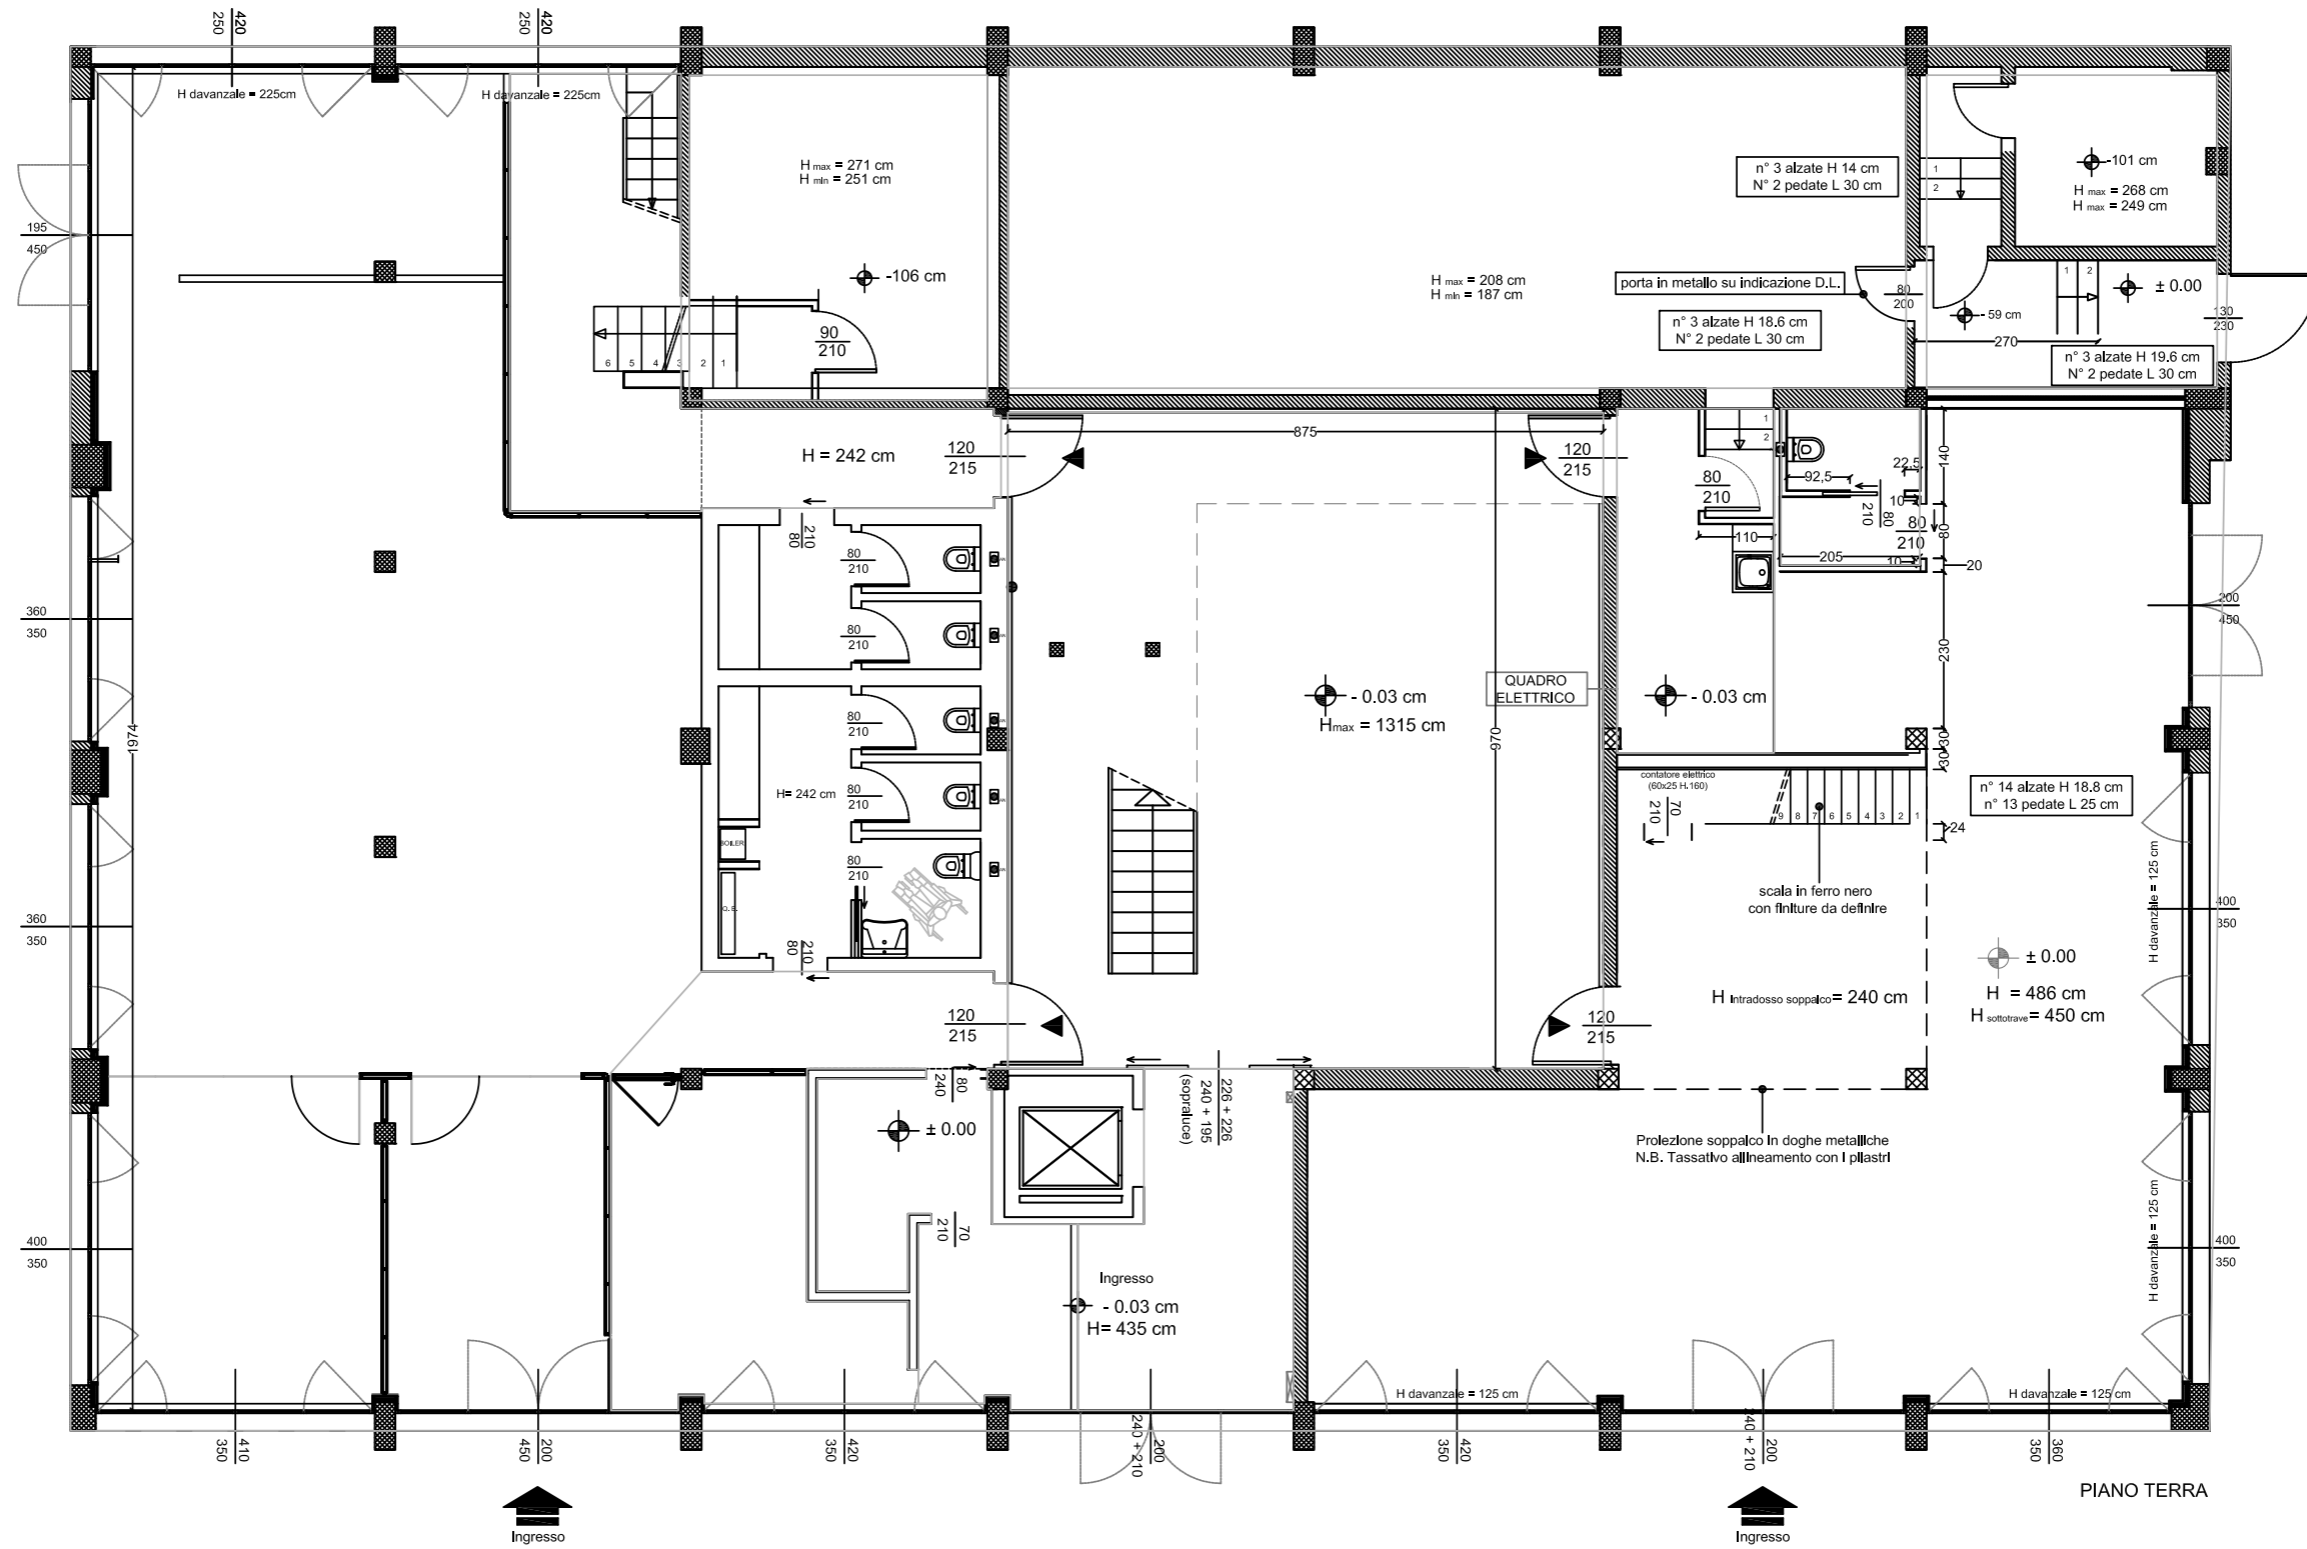


PIANTA - Piano Soppalco
PLAN - Mezzanine Floor

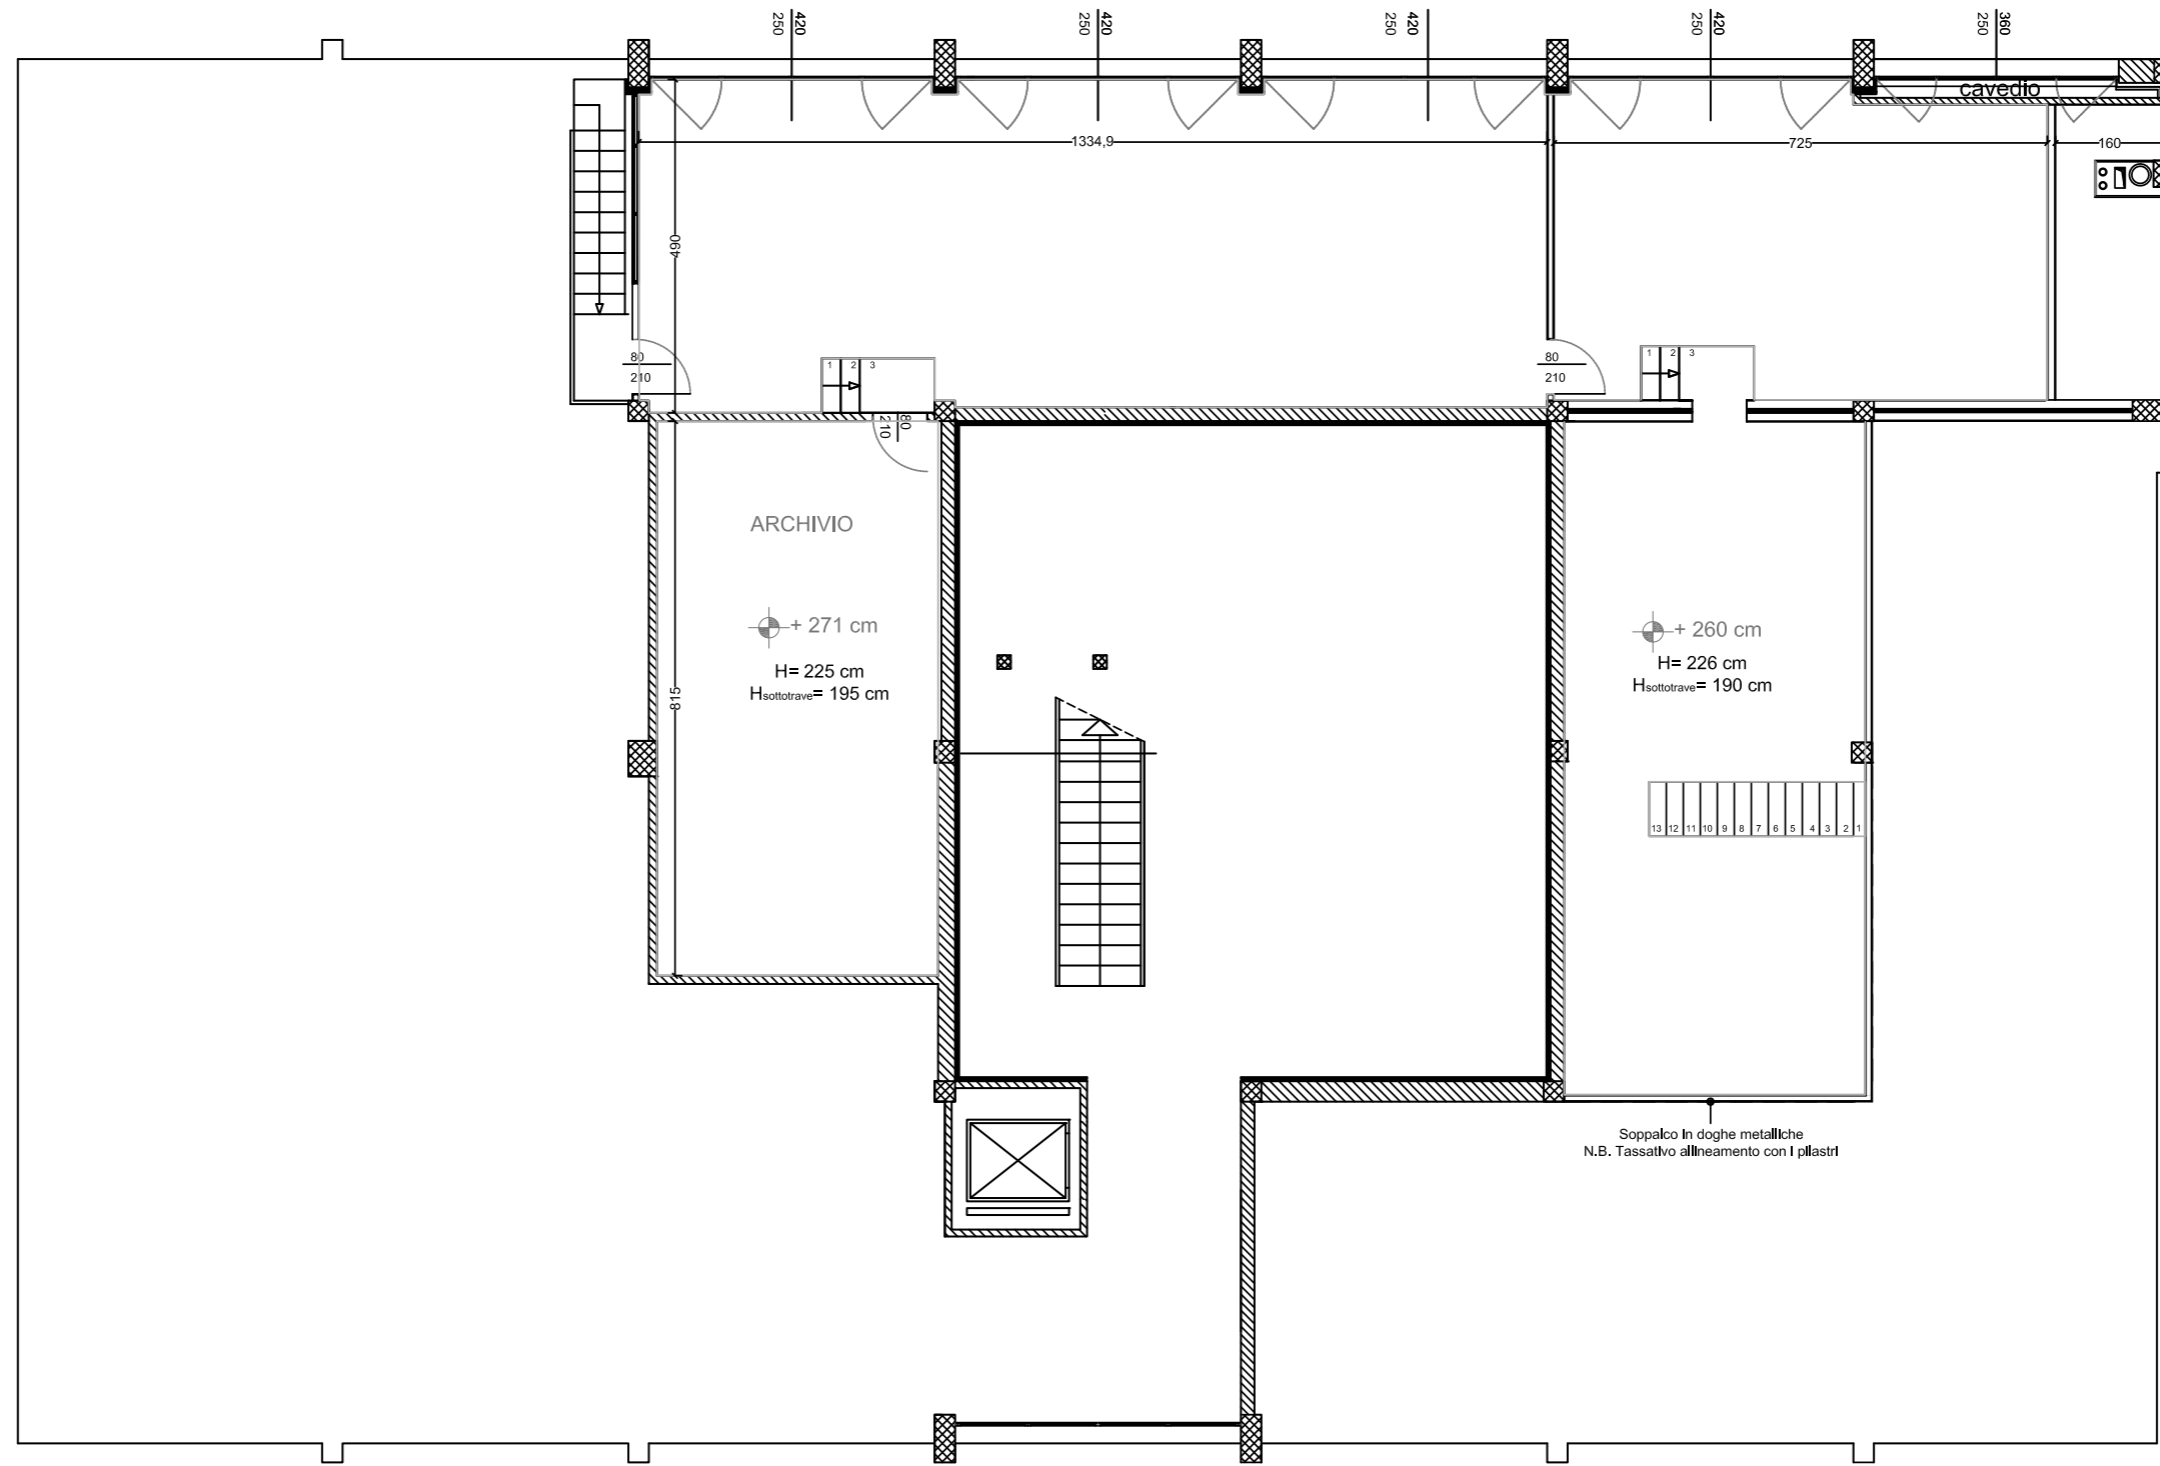


SOPPALCHI PIANO TERRA

PIANTA - Piano Primo
PLAN - First Floor

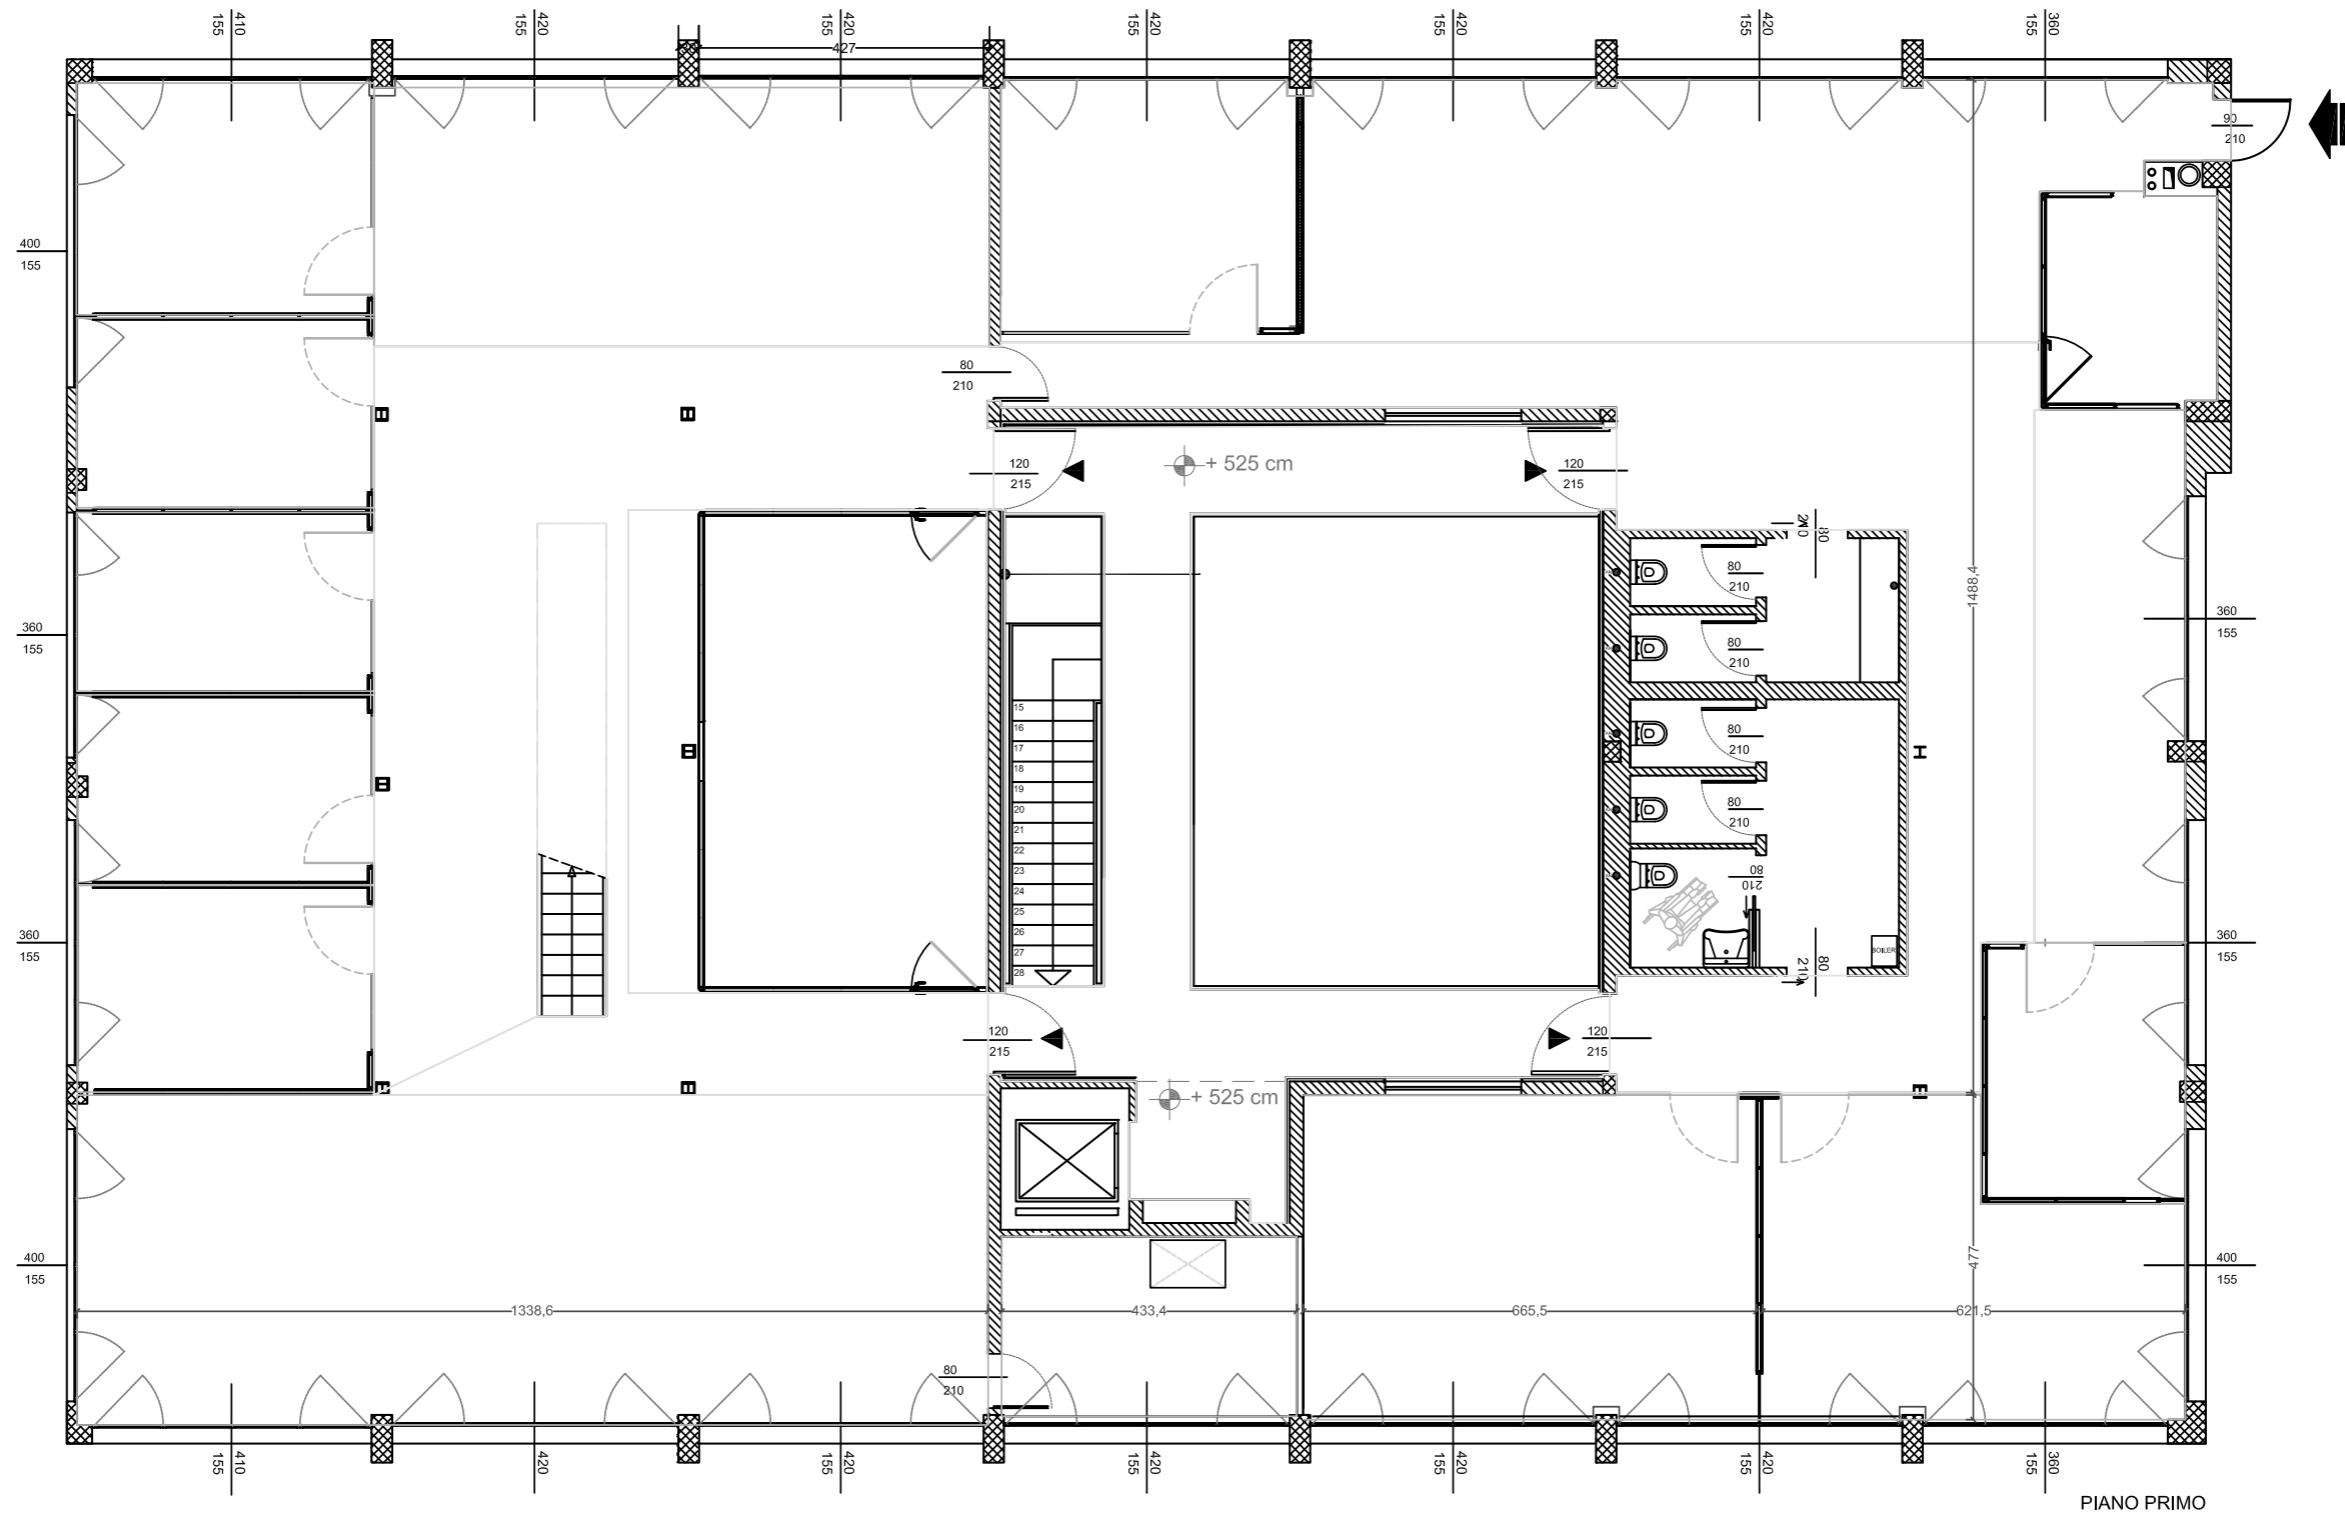

PIANTA - Piano Soppalco
PLAN - Mezzanine Floor

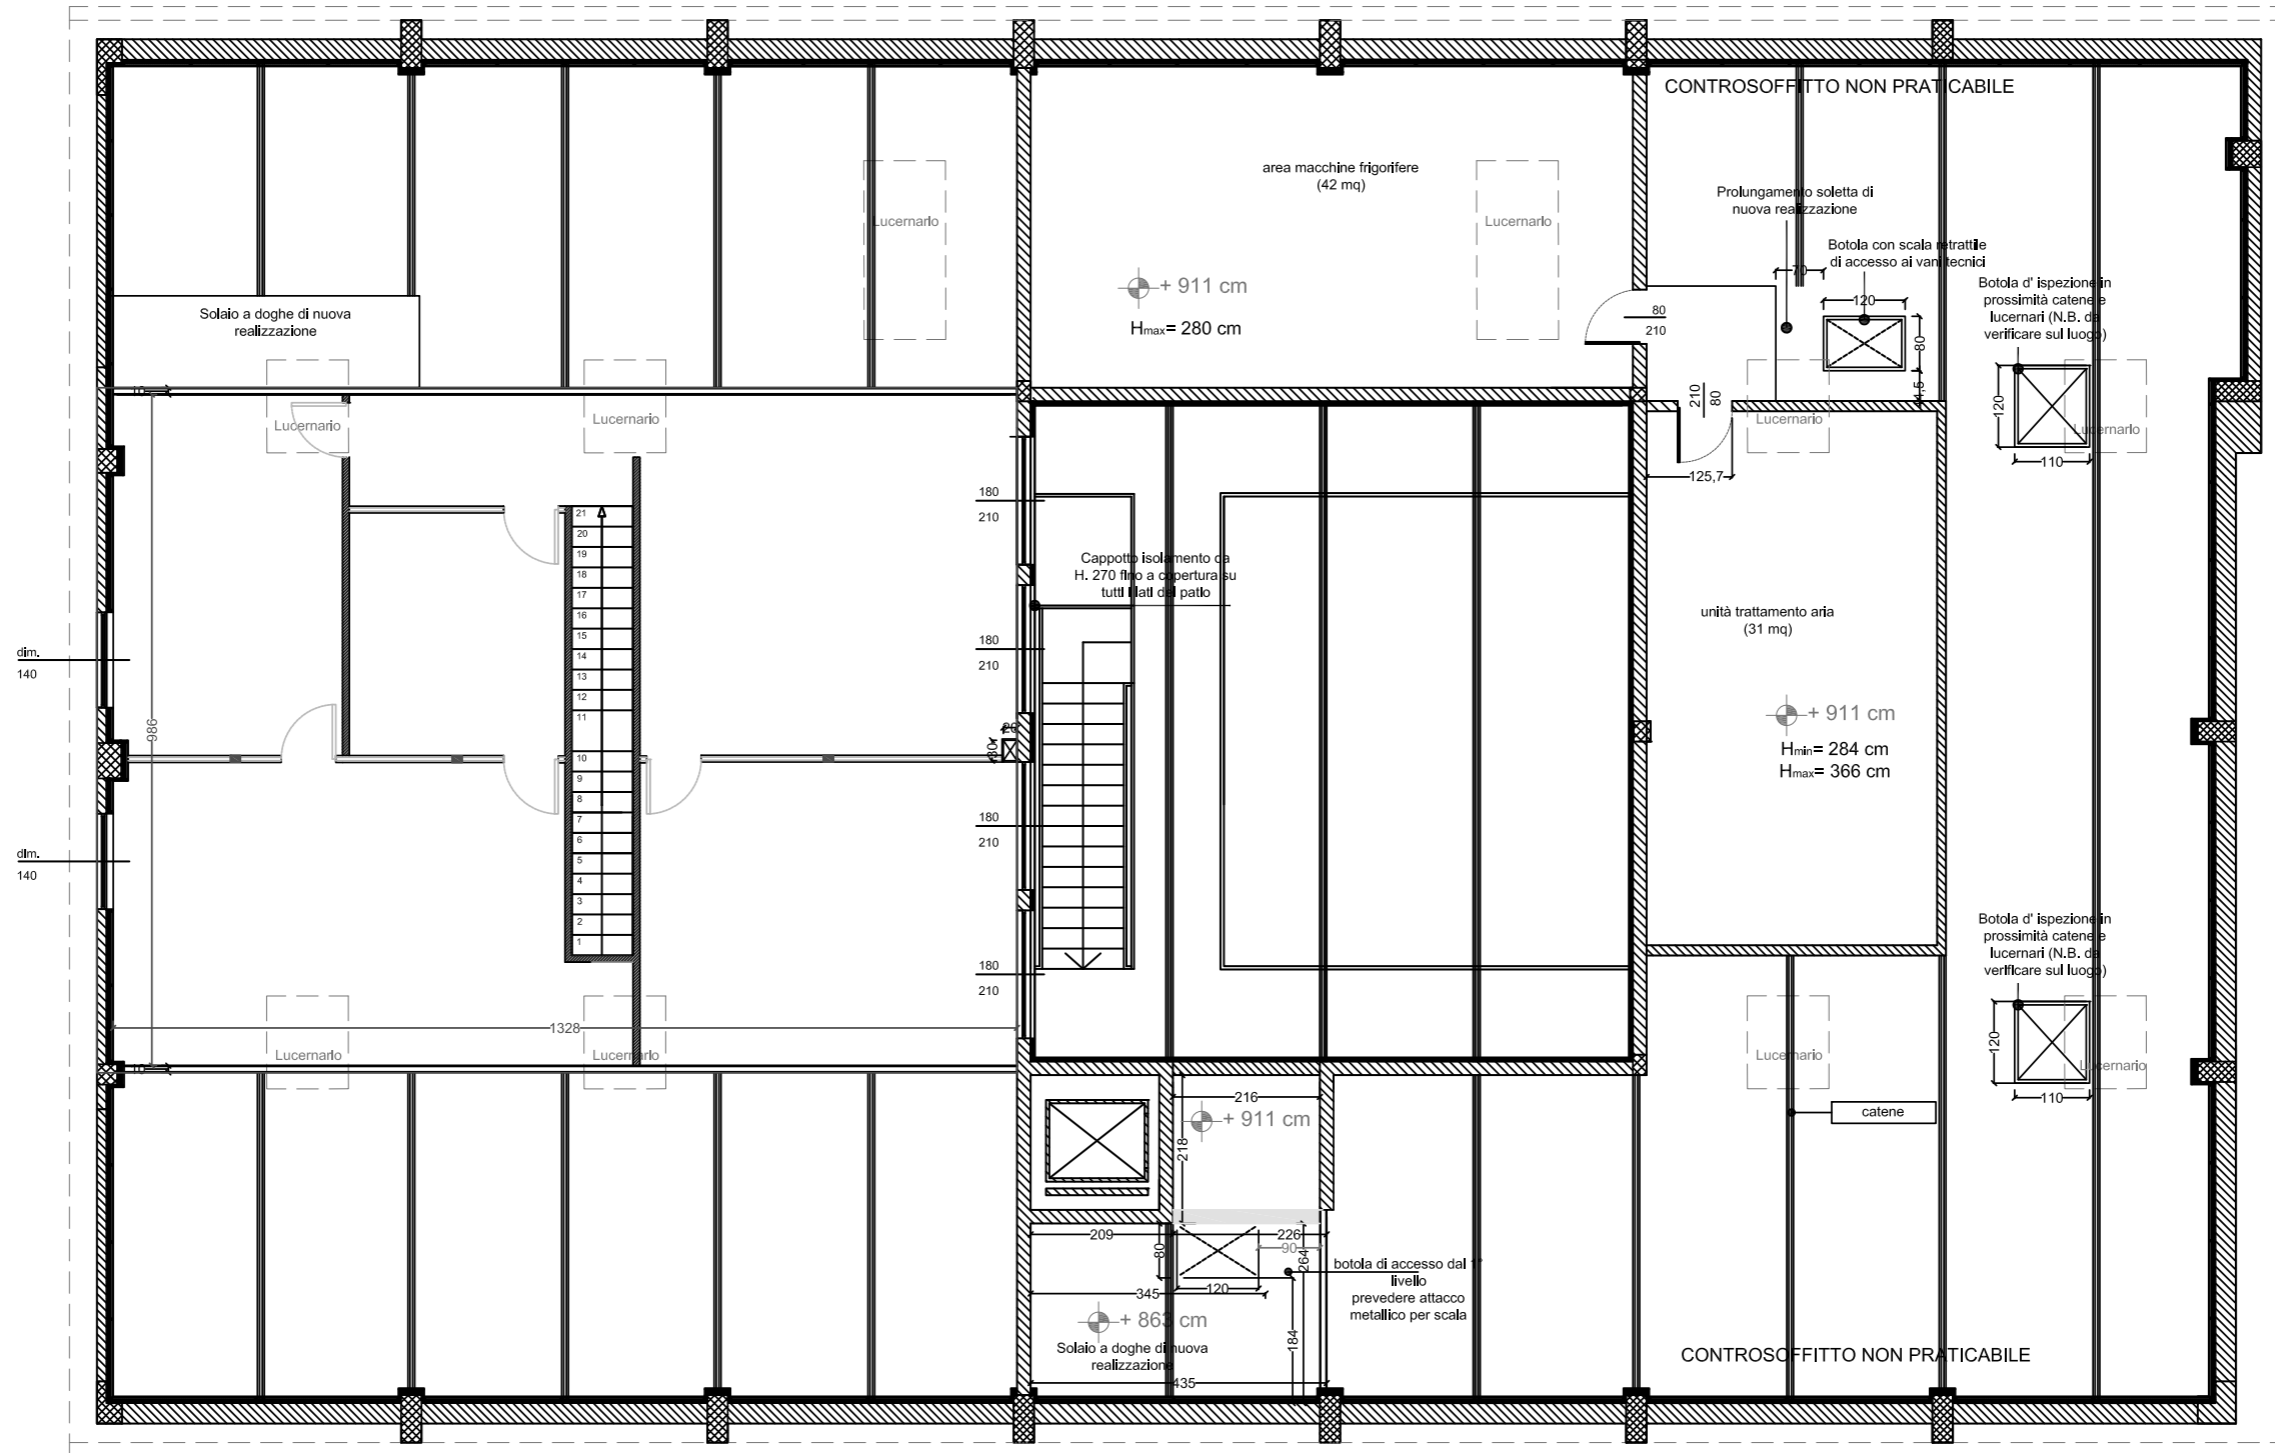

SOPPALCHI PIANO PRIMO

NOTA E CLAUSOLA DI RISERVATEZZA

Il presente documento confidenziale è stato realizzato a scopo informativo sulla base delle informazioni ricevute dalla Proprietà.
Il documento è volto a promuovere la locazione di un immobile ed è indirizzato ai potenziali conduttori selezionati da Orlandinotti Real Estate srl, advisor incaricato.
Le informazioni qui contenute non possono essere divulgate senza la previa autorizzazione dell'advisor.

CONTATTI

Orlandinotti Real Estate srl
via Morimondo 26
20143 Milano
T 02 89079829
M 3276107389
E info@orlandinotti-re.com
W orlandinotti-re.com